



PROJEKT REWITALIZACJI FONTANNY NA MAŁYM RYNKU W SANDOMIERZU


Projekt zawiera rewitalizację fontanny poprzez nadanie białego światła, dodaniu szklanych elementów, po których spływa woda a także oczyszczeniu okładziny.

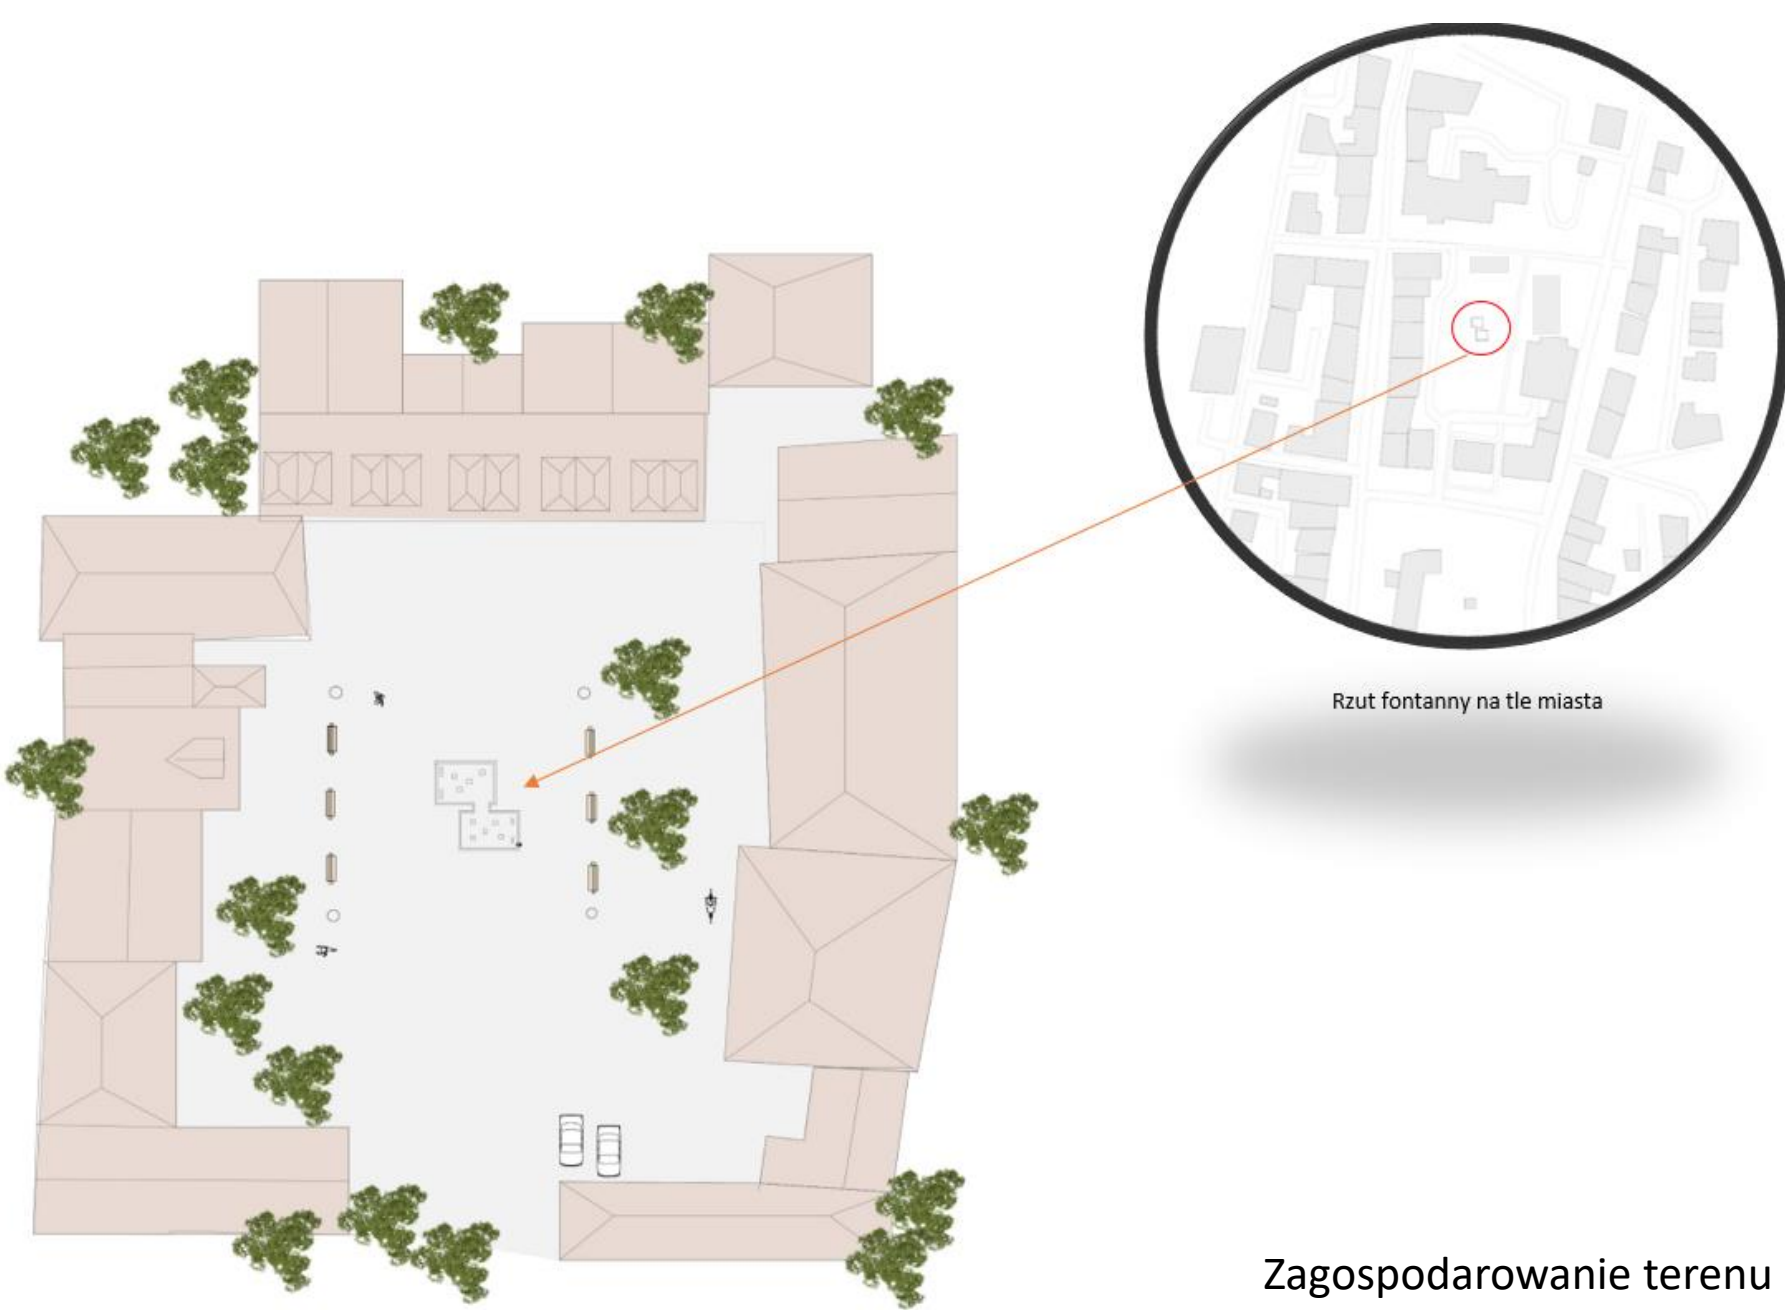

Zagospodarowanie terenu

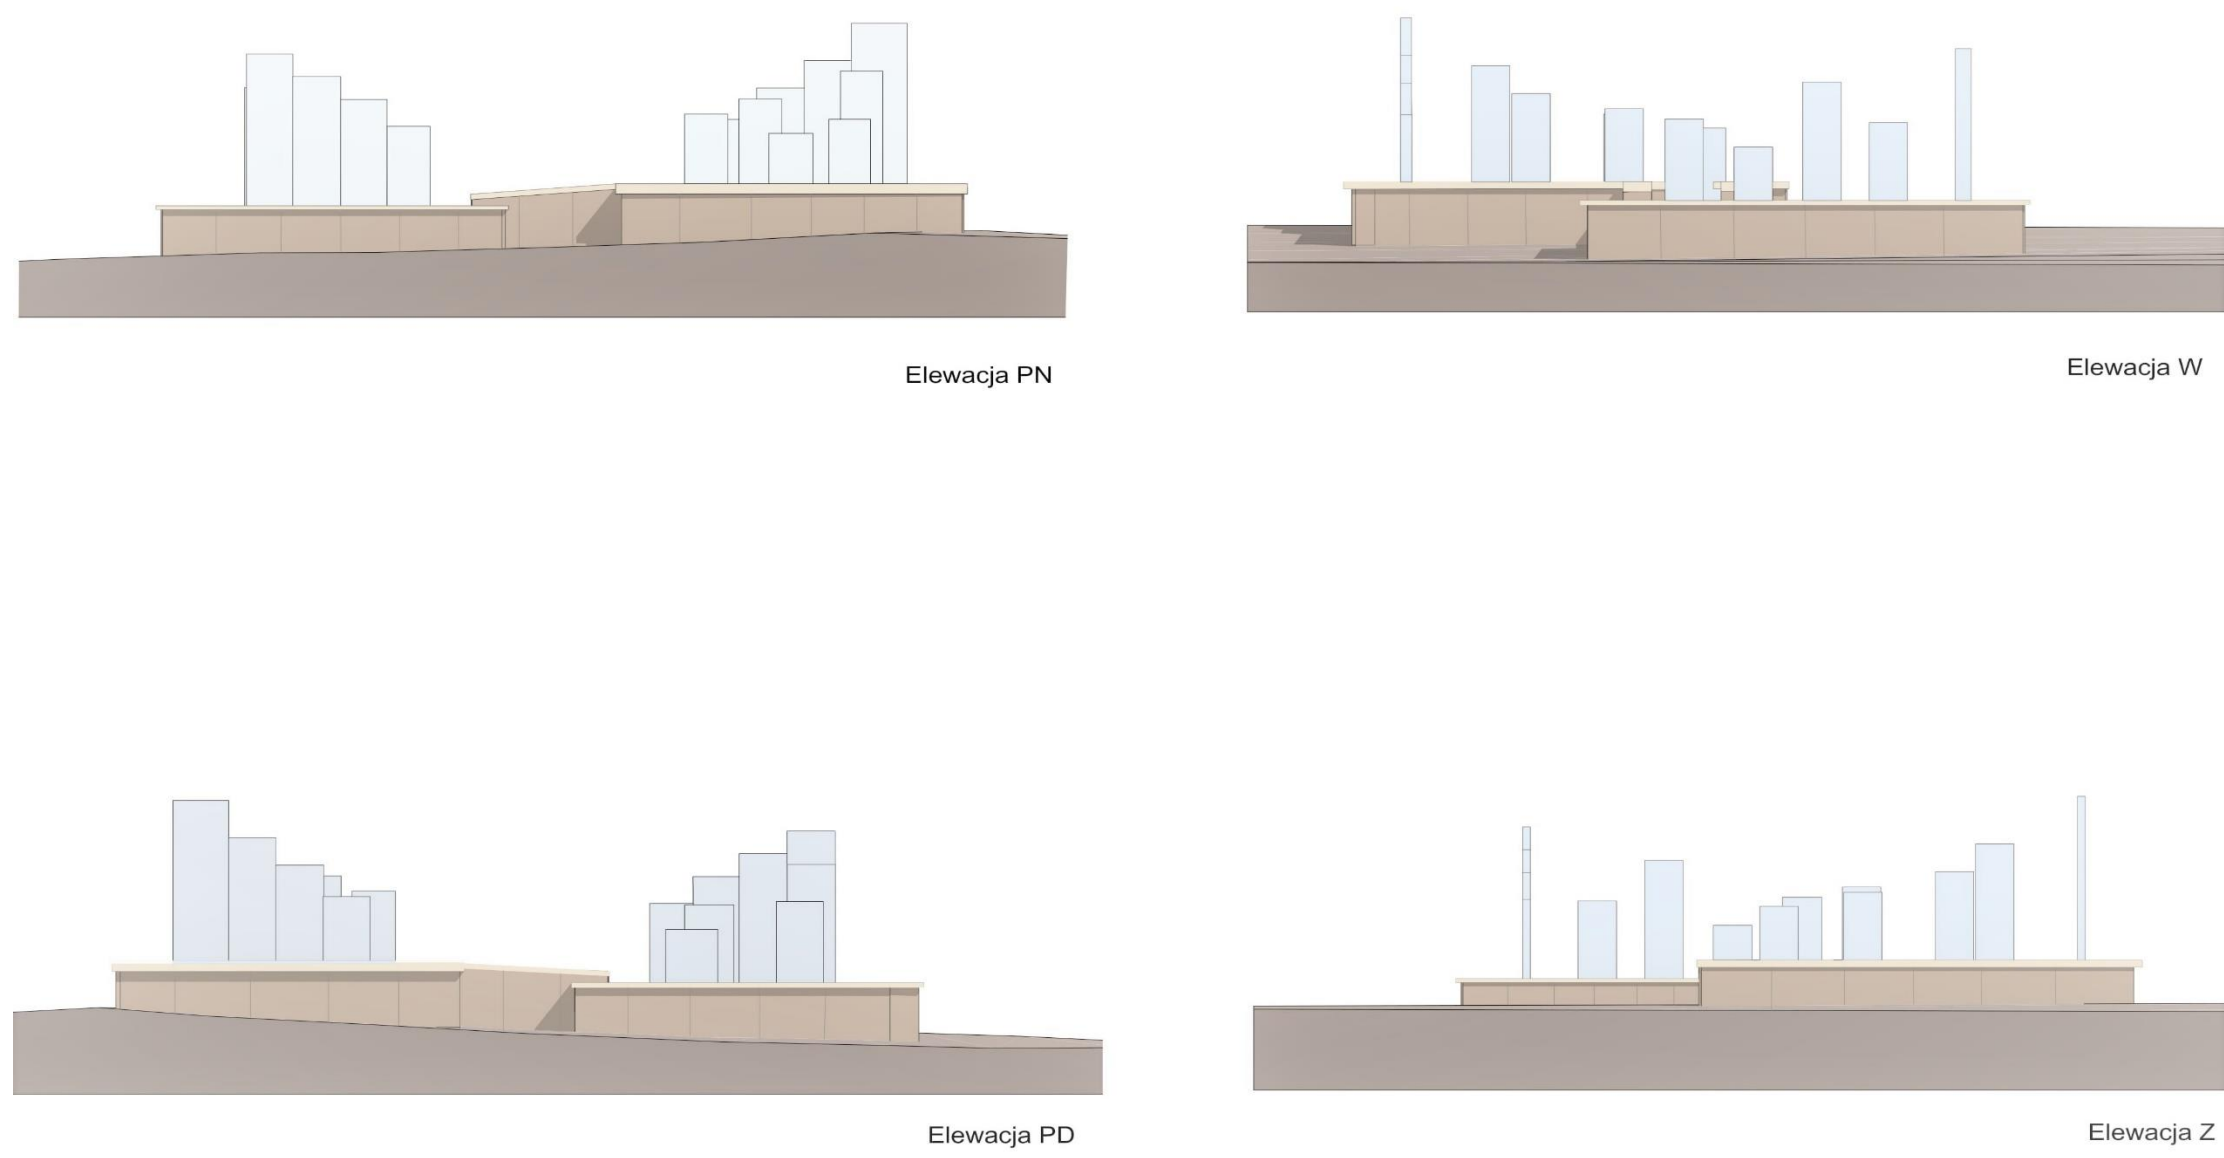

Elewacje

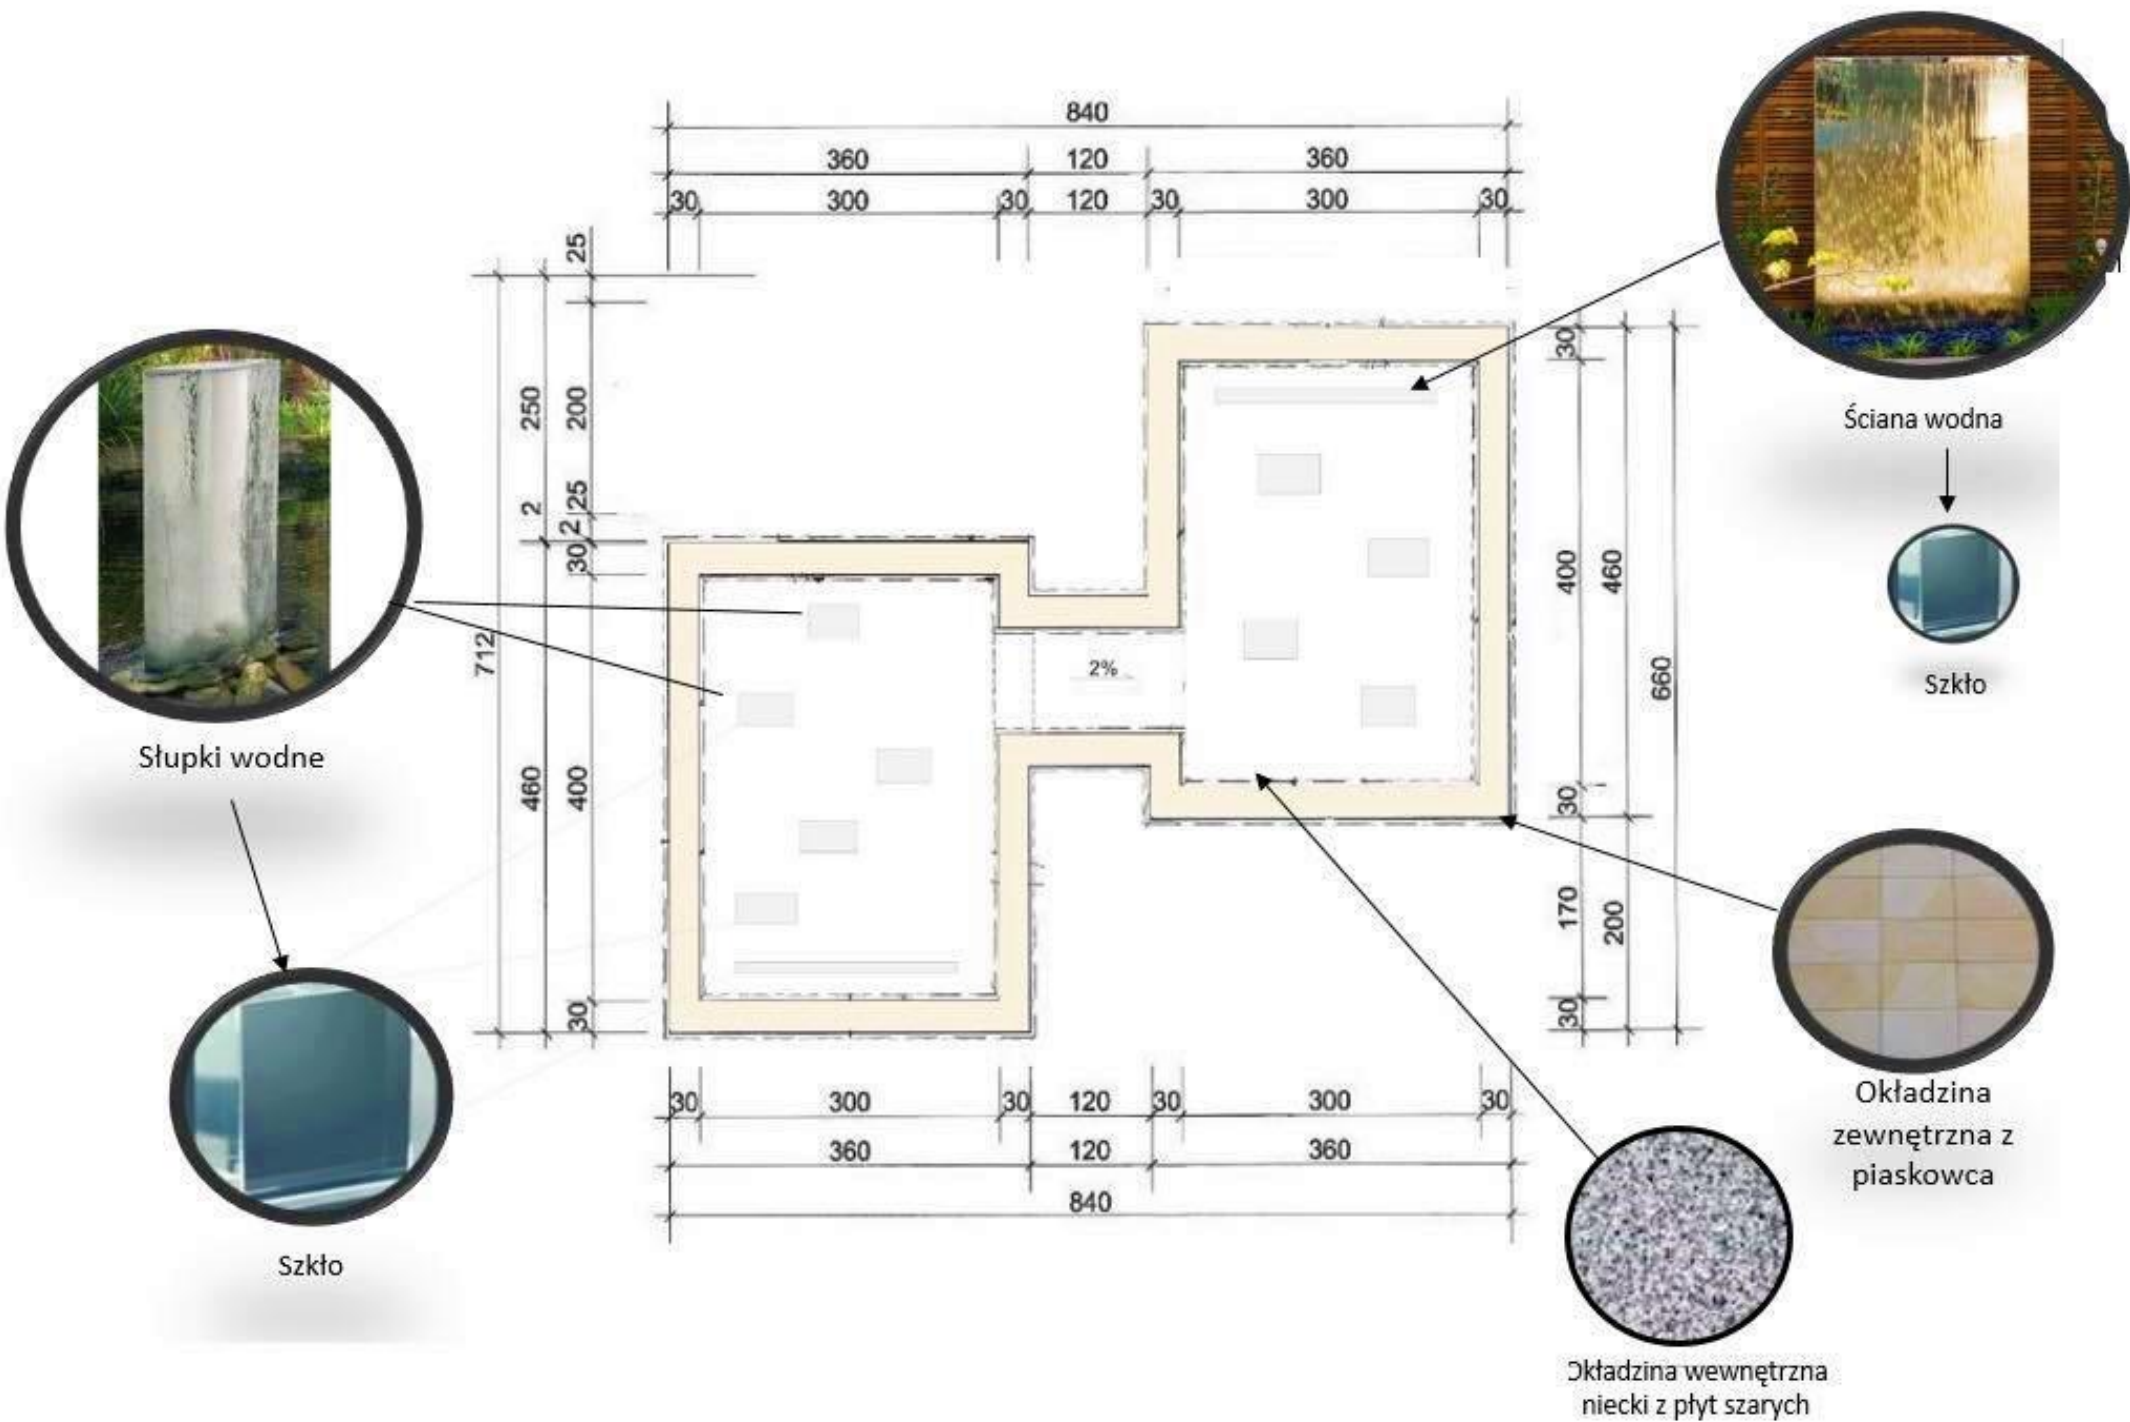

Rzut

