UKŁAD FUNKCJONALNY

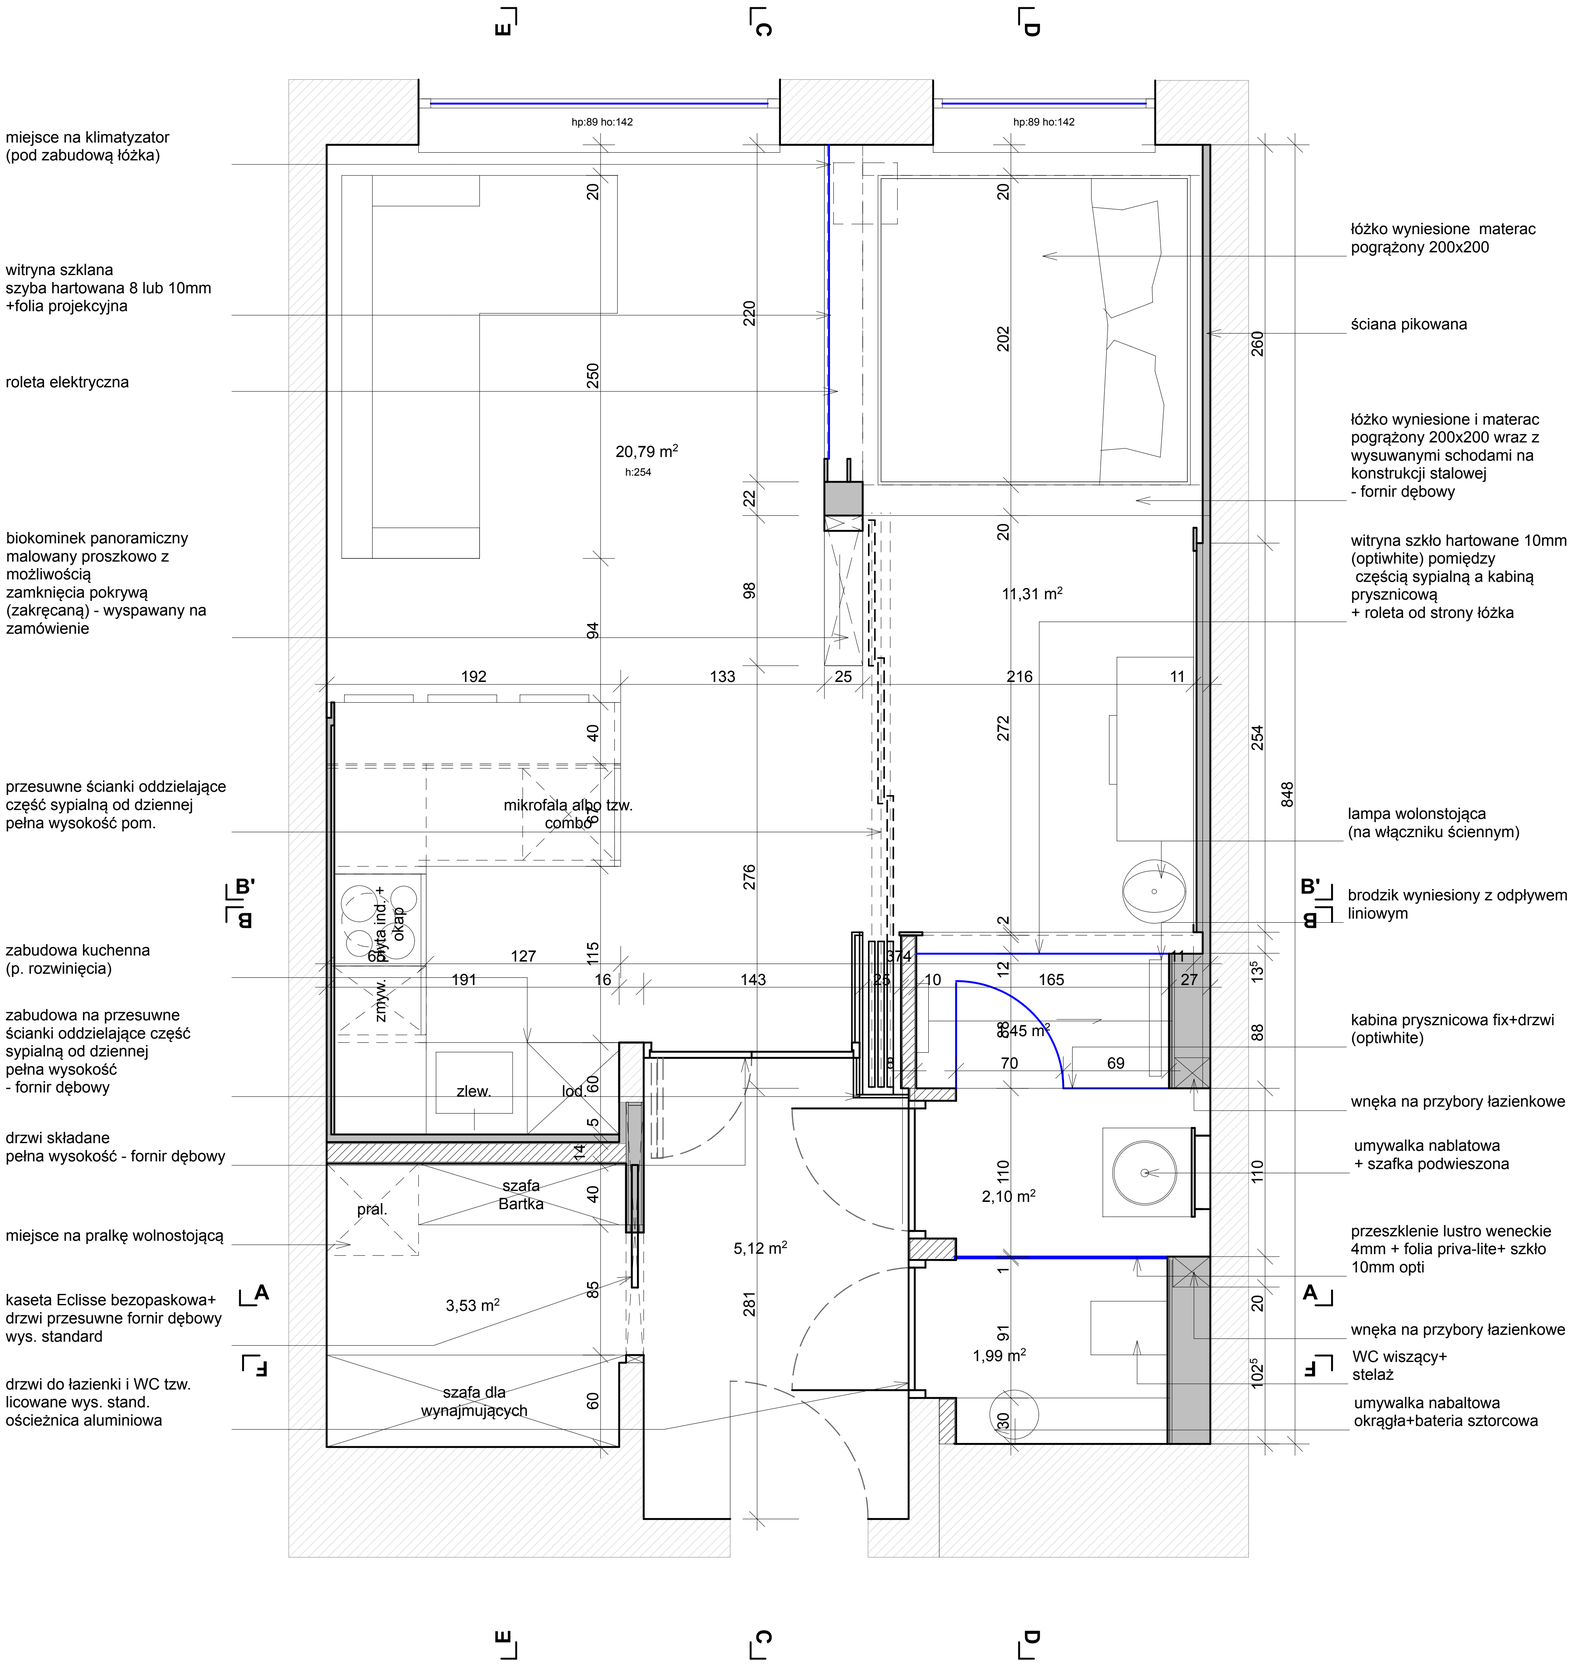

LEGENDA

- ściany istn.
- ściany nowe
- zab. g-k

SKALA: 1:20
31.12.2018