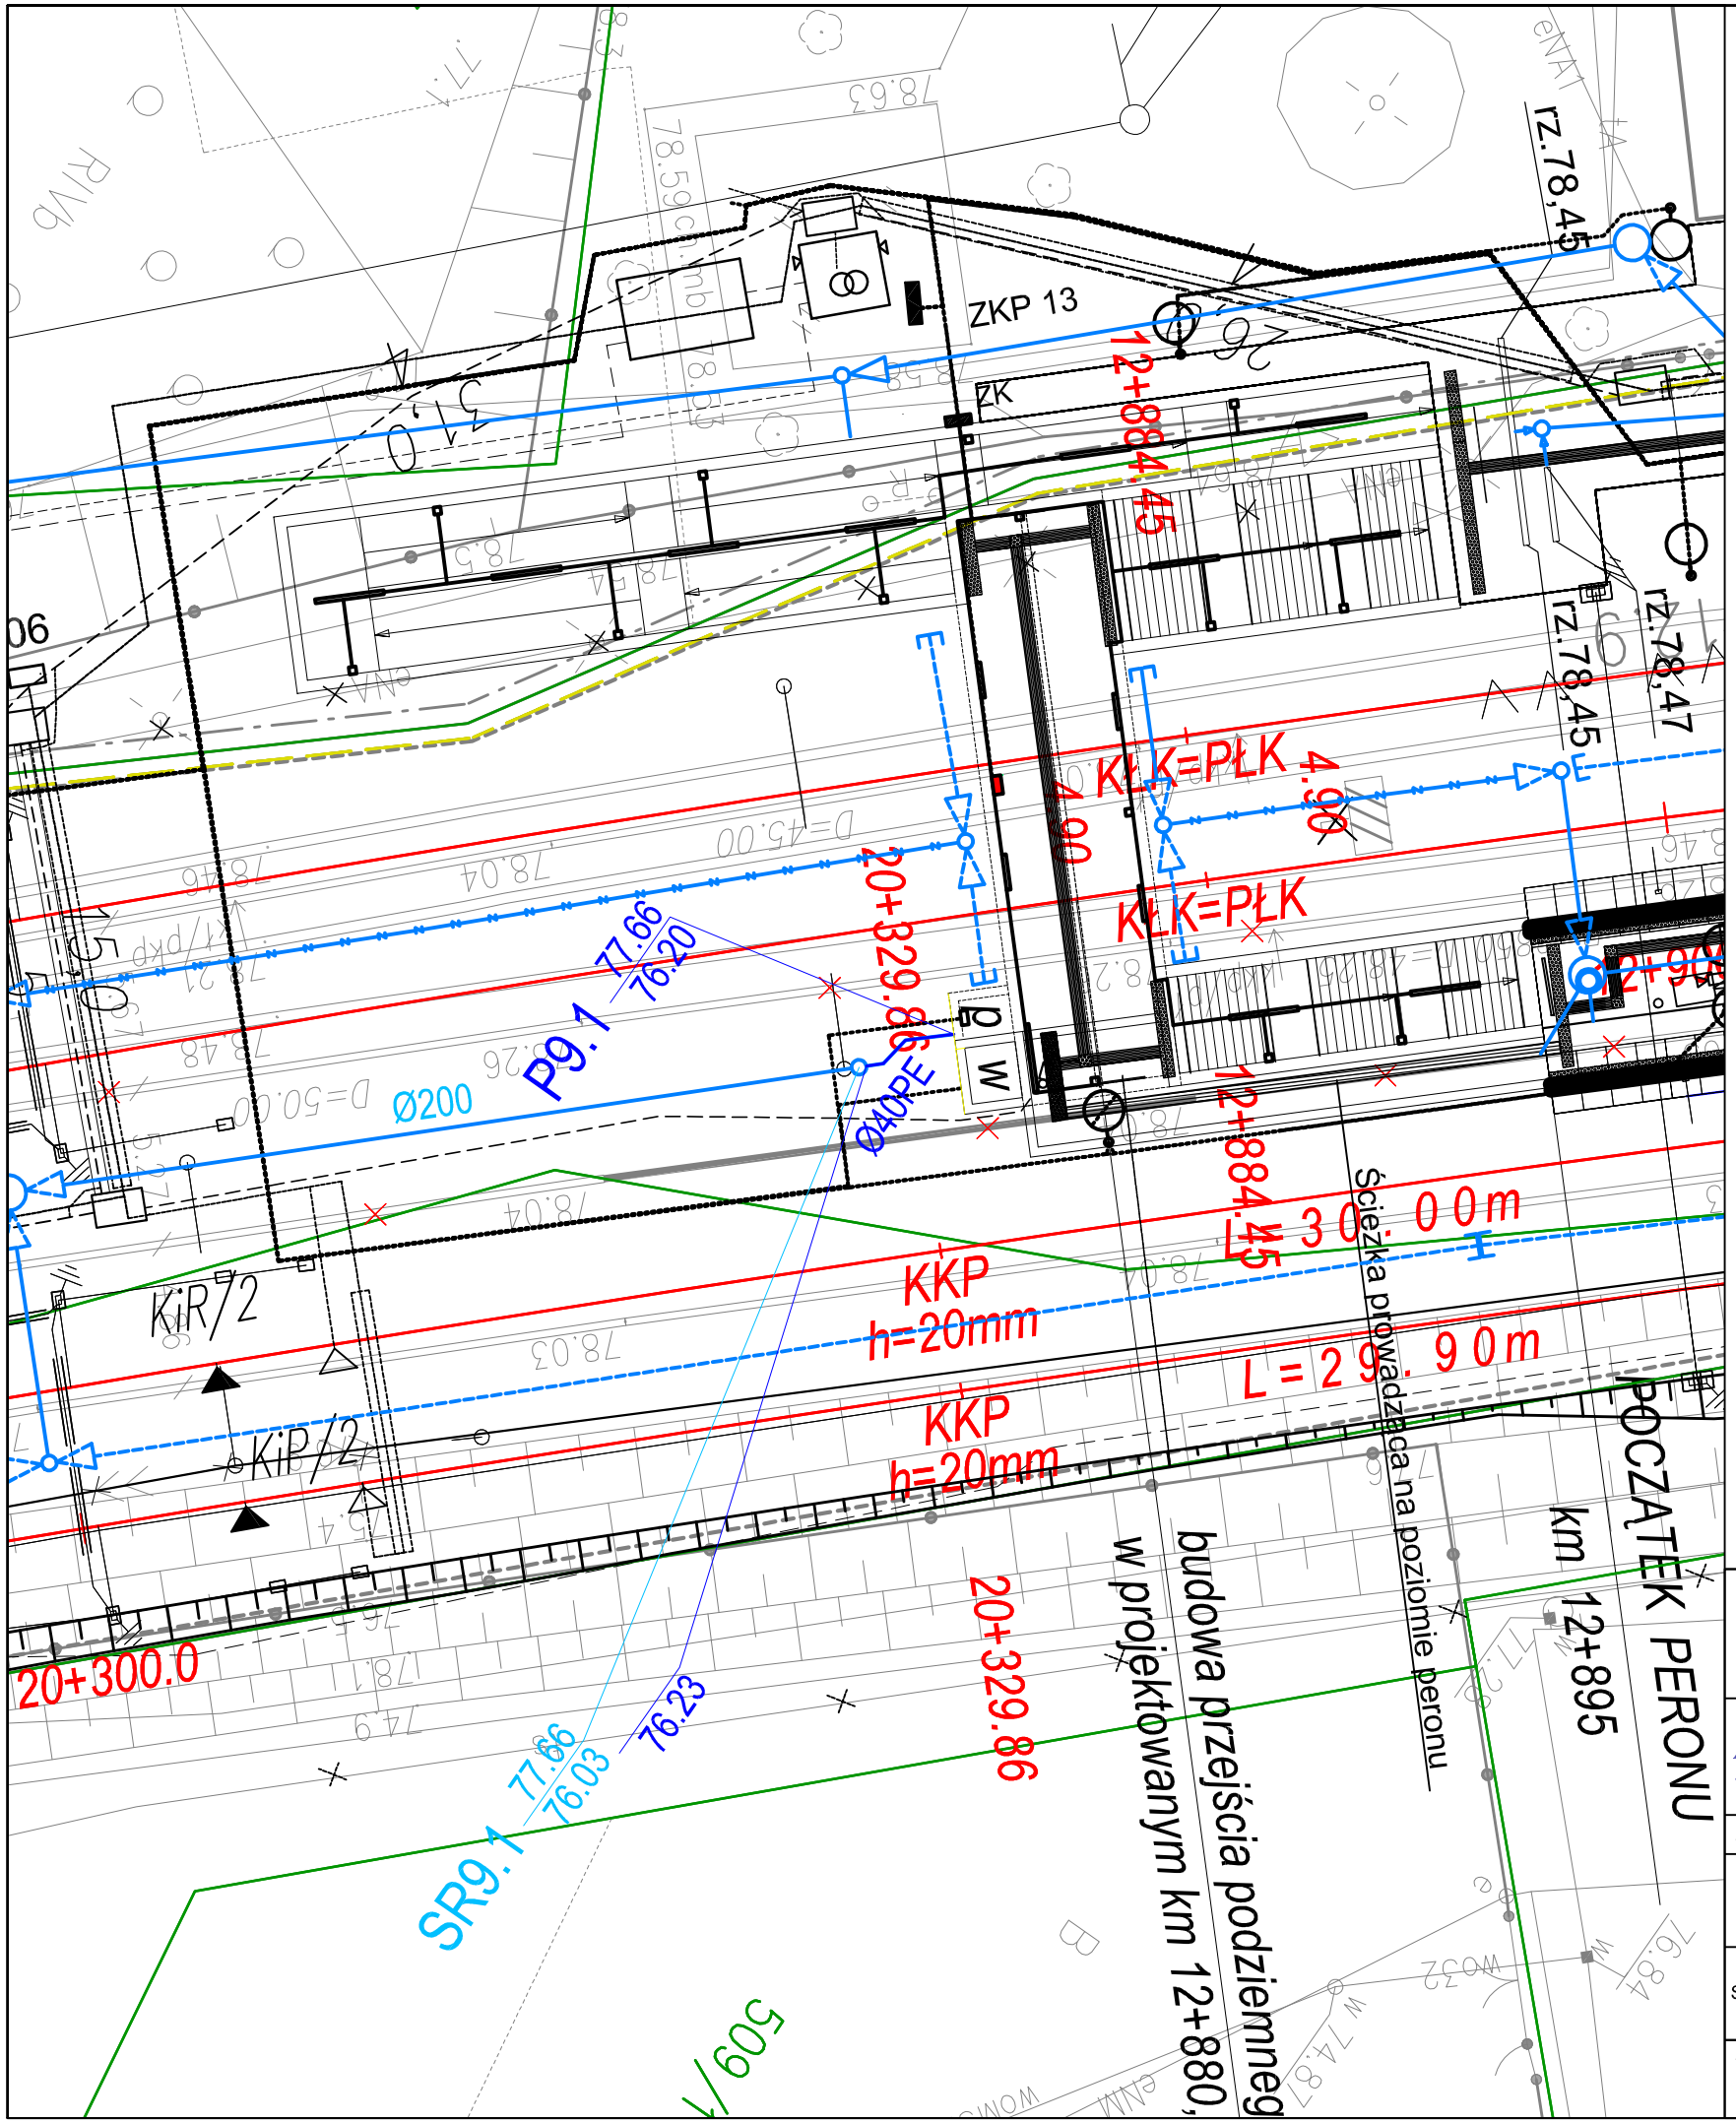

LEGENDA:

- granica działek
- projektowany układ torowy

Odwodnienie przejścia podziemnego w km 12+820.20

- przewód tłoczny ø40PE

Odwodnienie układu torowego

- projektowany drenaż
- projektowany drenokolektor
- projektowana sieć kanalizacji deszczowej
- projektowana studnia kanalizacji deszczowej

Zamawiający:

PKP POLSKIE LINIE KOLEJOWE S.A.

Wykonawca:

BPK Poznań BIURO PROJEKTÓW KOMUNIKACYJNYCH W POZNANIU Sp. z o.o.

Funkcja	*Imię i nazwisko*	*Uprawnienia*	*Podpis*	*Data*	**PROJEKT WYKONAWCZY (wersja 5.0)** "PRACE NA LINII KOLEJOWEJ E59 NA ODCINKU POZNAŃ GŁÓWNY - SZCZECIN DĄBIE" - CZĘŚĆ 1 odcinek 2- od km 7+900 do km 14+150
PROJEKTANT	mgr inż. R. Kubiak	WKP/0145/POOS/10 w spec. Instalacje sanitarne		04.2019	
SPRAWDZAJĄCY	mgr inż. M. Łasińska	WKP/0161/POOS/18 w spec. Instalacje sanitarne		04.2019	2.4. Odwodnienie układu drogowego i torowego Plan sytuacyjny - odwodnienie przejścia podziemnego w km 12+820.20

Pracownia	*Arkusz nr*	*Arkuszy*	*Skala*	-
TI	1.5a	16	*Wymiar*	A3

Nr umowy 90/107/0003/16/Z/I