
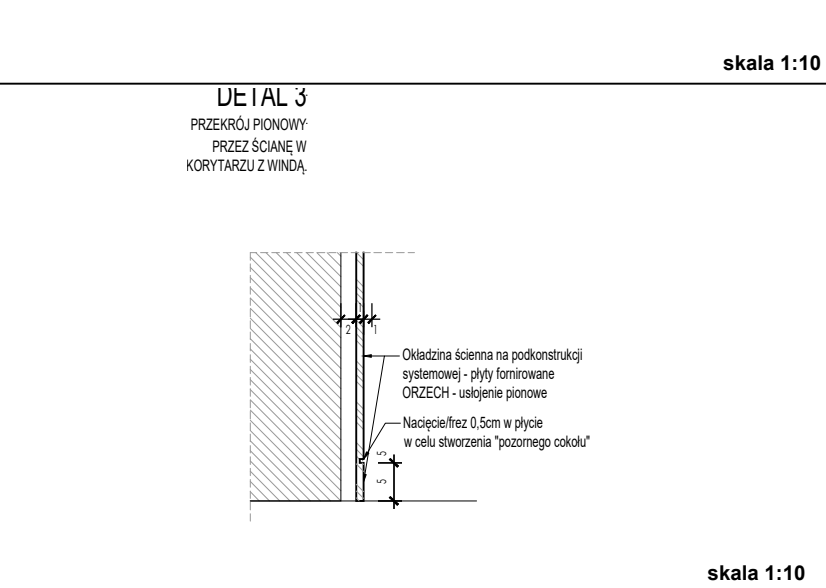
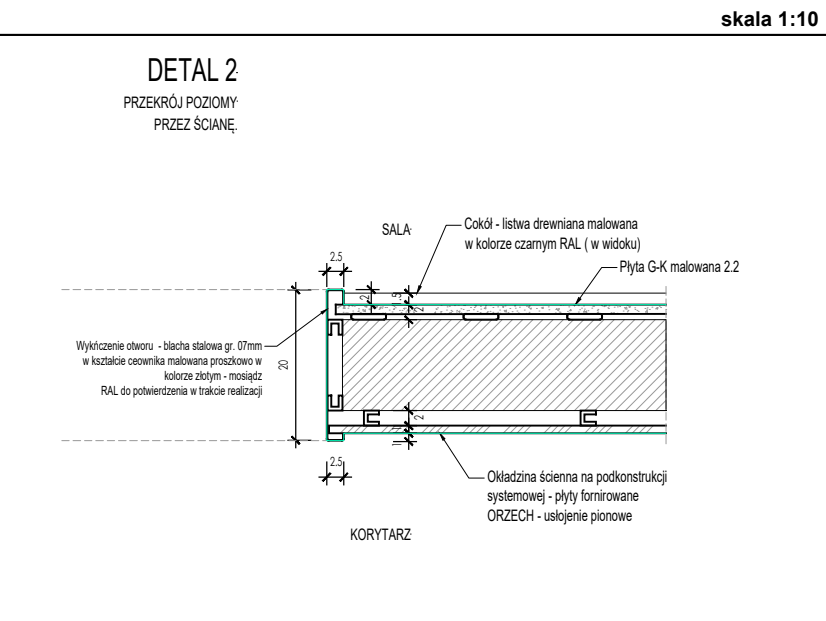


- LEGENDA (LEGEND):**
- 1. PODŁOGI (FLOOR):**
- 1.1. Płytki - RICCHETTI - Electro 20x20
 - 1.2. Ablux Floor wood - Deska 1-lamelowa Ablux orzech WALNUT HAWAII pokryta lakierem ognioodpornym. Deska szczotkowana, 4 strona faza oleju naturalny, zamak drop-down wymiary: 154x18x185mm
 - 1.3. Płytki gresowe zewnętrzne Marca Corona Street Clay 60x60 + 90x45 cm na schodach zewnętrznych przy basenie.
 - 1.4. Listwy mosiężne
 - 1.5. Cokoły w kolorze NCS S 8500-N lub mosiądz
- 2. ŚCIANY (WALLS):**
- 2.1a. Cegła - Ceglana Fantazja - Lico Modern Loft Częstochowa wymiar: 25x7x2,5 cm, układ A
 - 2.1b. Cegła - Ceglana Fantazja - Lico Modern Loft Częstochowa wymiar: 25x7x2,5 cm, układ B
 - 2.2. Ściana malowana NCS S 8500-N wykończona na gładko
 - 2.3. Tapeta cieniowana Vycron Y47247RF Gorgeous Gold
 - 2.4. Blacha oksydowana
 - 2.5. Ściany - Płyty formowane orzech ustojenie pionowe, drzwi w identycznej okładzynie, bezprzylgowe z ukrytą ościeżnicą, klamki Buster and Punch - Door handle fixed single side brass - ozdobienie na drzwiach mosiądz
 - 2.6. Okładzina słupek - lustro postarzane
- 3. SUFYTY (CEILING):**
- 3.1. Malowanie sufitu i instalacji farbą akrylową matową, kolor NCS S 8500-N na całej powierzchni skybary.
 - 3.2. Sufity podwieszane - siatka w profilach stalowych malowana w kolorze RAL odpowiadającym NCS S 8500-N

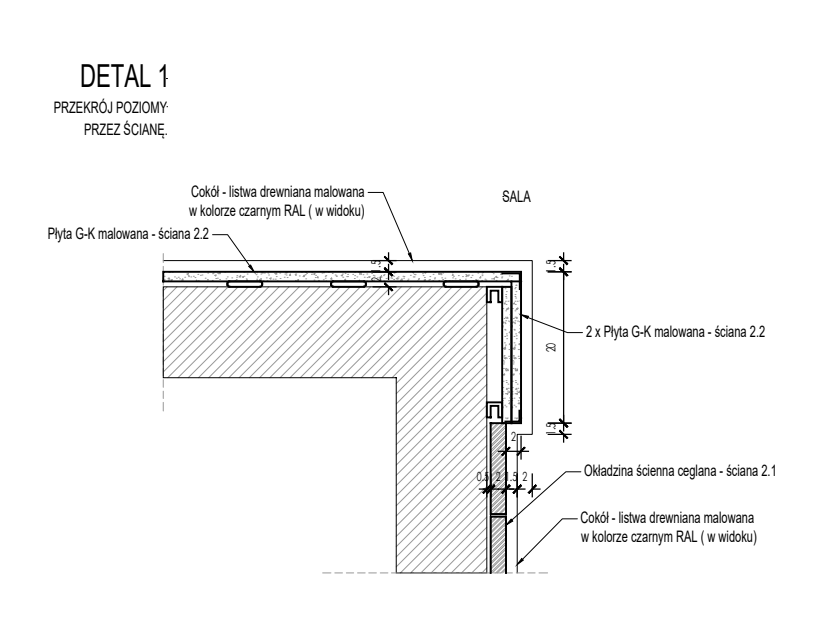

- 5. MEBLE (FURNITURE):**
- 5.1. Krzesło gusti dk - masculo dining 4 legs, frame - steel, powder coated in black, fabric - EUROTEX Tony Col. Dark green
 - 5.2. Stolik - NA ZAMÓWIENIE
 - 5.3. Hoker flexform - feel good, fabric - cognac leather, legs - black
 - 5.4. Sofa hay - sofa can, 172,4 cm, fabric - cognac leather, legs - black
 - 5.5. Pufa baxter - loren; round 1: dia. 50 cm | height 42 cm, iron
 - 5.6. Stolik kawowy baxter - loren; round 2: 108 cm | height 25 cm, brass
 - 5.7. Fotel poliform - jana large tkanina DEKOMA Wool - Seagrass-64, nogi orzech
 - 5.8. Stolik artlex - tabelt round, legs - black table top - marble
 - 5.9. Sofa baxter - ciara chester lounge, 250 cm, fabric - Spradling Valencia kolor: I 07-0033 BUCHE
 - 5.10. Krzesło gusti dk - masculo dining 4 legs, frame - steel, powder coated in black, fabric - cognac leather
 - 5.11. Stolik - NA ZAMÓWIENIE
 - 5.12. Zabudowa meblowa - sofa - NA ZAMÓWIENIE - Sofa bus tapicerka Dekoma Alcantara POWDER 6440 cokol NCS S 8500-N
 - 5.13. Fotel Artlex - hug high, upholstery - Spradling Valencia I 07-8032 WEISS
 - 5.14. Stolik sred. 50cm - na zamówienie
 - 5.15. Bar
 - 5.16. Stolik 70x70cm - NA ZAMÓWIENIE
 - 5.17. Krzesło TOLUX - CHAISE AC, Xavier Pauchard
 - 5.18. Mebel ogrodowy - siedzisko - fotel - Mesmetric Canasta bdb italia outdoor
 - 5.19. Mebel ogrodowy - pufa 2 - Mesmetric Canasta bdb italia outdoor
 - 5.20. Kanapa tapicerowana na tarasie - NA ZAMÓWIENIE
 - 5.21. Stolik 100x100cm przy kanapie na tarasie
 - 5.22. Sześciąt NA ZAMÓWIENIE - fabric - Spradling Valencia kolor: I 07-0033 BUCHE
 - 5.23. Sześciąt w korytarzu - NA ZAMÓWIENIE
 - 5.24. Haczyki na ubrania
 - 5.25. Stolik korytarz - NA ZAMÓWIENIE
 - 5.26. Stolik taras - NA ZAMÓWIENIE
 - 5.27. Konstrukcja stalowa
 - 5.28. Konstrukcja drewniana
 - 5.29. Konstrukcja stalowa
- Dozór zieleni, montaż, nawodnienie wg technologii producenta.
Neon wbudowany
5.30. Lustro w mosiężnej ramie z neone
5.31. Instalacja neonów "Syrenka"
5.32. Dywan Louis de porte - ANTIQUARIAN - 7-8-2 RED 8719 lub PALAZZO - BORGIA RED 914
5.33. Plakat - targrzeczny/pligrafka/plakaty/miastoplakat-warszawa-pl/Powisłe 100x70cm
5.34. Plakat - targrzeczny/pligrafka/plakaty/miastoplakat-warszawa-pl/Warszawa mapa 100x70cm
5.35. Doniczka tarasowa wym. 25cm/75cm - NA ZAMÓWIENIE

- 6. OŚWIETLENIE (LIGHTING):**
- 6.1. lampa ścienna - korytarz - atelier areti - disc and sphere
 - 6.2. downlight, oprawa w kolorze sufitu
 - 6.3. lampa sufitowa (nad stołkiem) - CTO lighting - ring, bronze with satin brass
 - 6.4. lampa sufitowa (nad barem) - mm lampadari - rays, satin brass
 - 6.5. lampa sufitowa (zarówki) - atelier areti - disc and sphere horizontal
 - 6.6. lampa sufitowa (zarówki) - atelier areti - disc and sphere horizontal
 - 6.7. downlight, oprawa zła w kolorze sufitu
 - 6.8. lampa sufitowa - Clew - eclipse nuance silence, dysk czarny
 - 6.9. lampa stojąca dekoracyjna - taras
 - 6.10. lampa sufitowa (nad stołkiem) - "obrzęcz" - Kaia - rio in pendant

UWAGI:

RYUNKI ARCHITEKTURY ROZPATRYWAĆ ŁĄCZNIE Z OPISEM I WYTYCZNYMI BRANŻOWYMI.

DOKUMENTACJA PRZETARGOWA ROZPATRYWAĆ Z UWZGLĘDNIENIEM RYSUNKÓW, PRZEDMIARÓW, OPISÓW I POZOSTALEJ DOSTARCZONEJ DOKUMENTACJI.

ROZWIĄZANIA DETALI MEBLARSKICH UZUPELNIAJĄCE PROJEKT ELEMENTU MEBLOWEGO, WYKONAWCA PRZEDSTAWI DO AKCEPTACJI PROJEKTANTA I INWESTORA.

PRZED PRYZYSTAPIENIEM DO ZAMÓWIENIA I MONTAŻU, WYMIARY POTWIERDZIĆ NA MIEJSCU MONTAŻU.

ROZWIĄZANIA ODBIEGAJĄCE OD PROJEKTU Z POWODU WYBRANIA ZAMIENNYCH ROZWIĄZAŃ W STOSUNKU DO PROJEKTU, WYKONAWCA PRZEDSTAWI DO AKCEPTACJI PROJEKTANTA I INWESTORA.

WSZELKIE ZMIANY W PROJEKCIE WYNIKAJĄCE Z KONSTRUKCJI, LOKALIZACJI, KONFLIKTU LUB NIEPRZEWIDZIANYCH OKOLICZNOŚCI WPLYWAJĄCYCH NA WYGLĄD I ZASADĘ FUNKCJONOWANIA MEBLA, A TAKŻE ROZWIĄZANIA ZAMIENNE MUSZĄ BYĆ PRZEDSTAWIONE DO AKCEPTACJI PROJEKTANTA I INWESTORA.

WSZYSTKIE ZMIANY WYNIKŁE NA ETAPIE REALIZACJI WYMAGAJĄCE UZGODNIENIA Z RZECZOZNAWCĄ P.PO MUSZĄ ZOSTAĆ UZGODNIONE NA TYM ETAPIE PRZEZ WYKONAWCĘ I BYĆ POTWIERDZONE UZGODNIONĄ PRZEZ RZECZOZNAWCĘ DOKUMENTACJĄ, PO STRONIE WYKONAWCY.

W ZAKRESIE WYKONAWCY SA WSZELKIE DODATKOWE PRACE WYNIKAJĄCE ZE SPECYFIKI I CHARAKTERU ZAMIERZENIA, NAWET NIE WSKAZANE W DOKUMENTACJI, POZA JEDNOKĄCZNE WYŁĄCZENIAMI Z ZAKRESU PRZETARGU.

WSZELKIE PRACE MUSZĄ BYĆ WYKONYWANE ZE SZCZEGÓLNA STARANNOŚCIĄ, ZGODNIE Z ZASADAMI SZTUKI BUDOWLANEJ, PRZEPISAMI PRAWA ORAZ BHP.

WSZYSTKIE LAMPY DOSTARCZANE DO ŁAZIENEK MUSZĄ POSIADAĆ ATEST IP44 ORAZ BYĆ ZAMONTOWANE W SPOSOBIE NIE STWARZAJĄCYM ZAGROZENIA DLA OSÓB PRZEBYWAJĄCYCH W POMIESZCZENIU.

NATEŻNIENIE OŚWIETLENIA W ŁĄCZENIU POWINNO WYNIOSIĆ 150 LUKSÓW ORAZ 350 LUKSÓW PRZY LUSTRZE.

WSZYSTKIE OKŁADZINY MEBLI POWINNY SPŁENIAĆ WARUNEK TRUDNOZAPALNOŚCI I NIE POWINNY BYĆ INTENSYWNE DYMIAJĄCE.

WSZYSTKIE KRAWĘDZIE MEBLARSKIE ZABEZPIECZONE W SPOSOB ZAPOBIEGAJĄCY ODLAMYWANIU, SCIERANIU I OBRZYWIANIU SIĘ KRAWĘDZI, A TAKŻE ZAPEWNIĄCY BEZPIECZENSTWO WYKONYWANIA.

WSZYSTKIE MIEJSCA W ŚCIANACH G.K. W KTÓRYCH BĘDĄ MOCOWANE ELEMENTY SŁUŻĄCE PRZENOSZENIU DUŻYCH OBŁĄCZNYCH TYPU CHWYTY I SIEDZISKO DLA NIEPEŁNOSPRAWNYCH, POWINNY BYĆ WZMOCNIONE.

Investor
White Star Real Estate Sp. z o.o.
Ul. Zajęcza 28, 00-351 Warszawa

projektant
mgr inż. arch. Magdalena Piórkiewicz-Bocia

zespół projektowy
mgr Natalia Salska
mgr inż. arch. Roman Nowakowski

Temat rysunku: Skybar - rzut okładzin ściennych

dane rysunku	skala	data	nr rysunku	rewizja
1:50	02.2021	123	A	

dane archiwalne
branża
Architektura wnętrz

skala 1:10