


biuro projektowe w Wieliczce
ul. Dembowskiego 2
32-020 Wieliczka
28

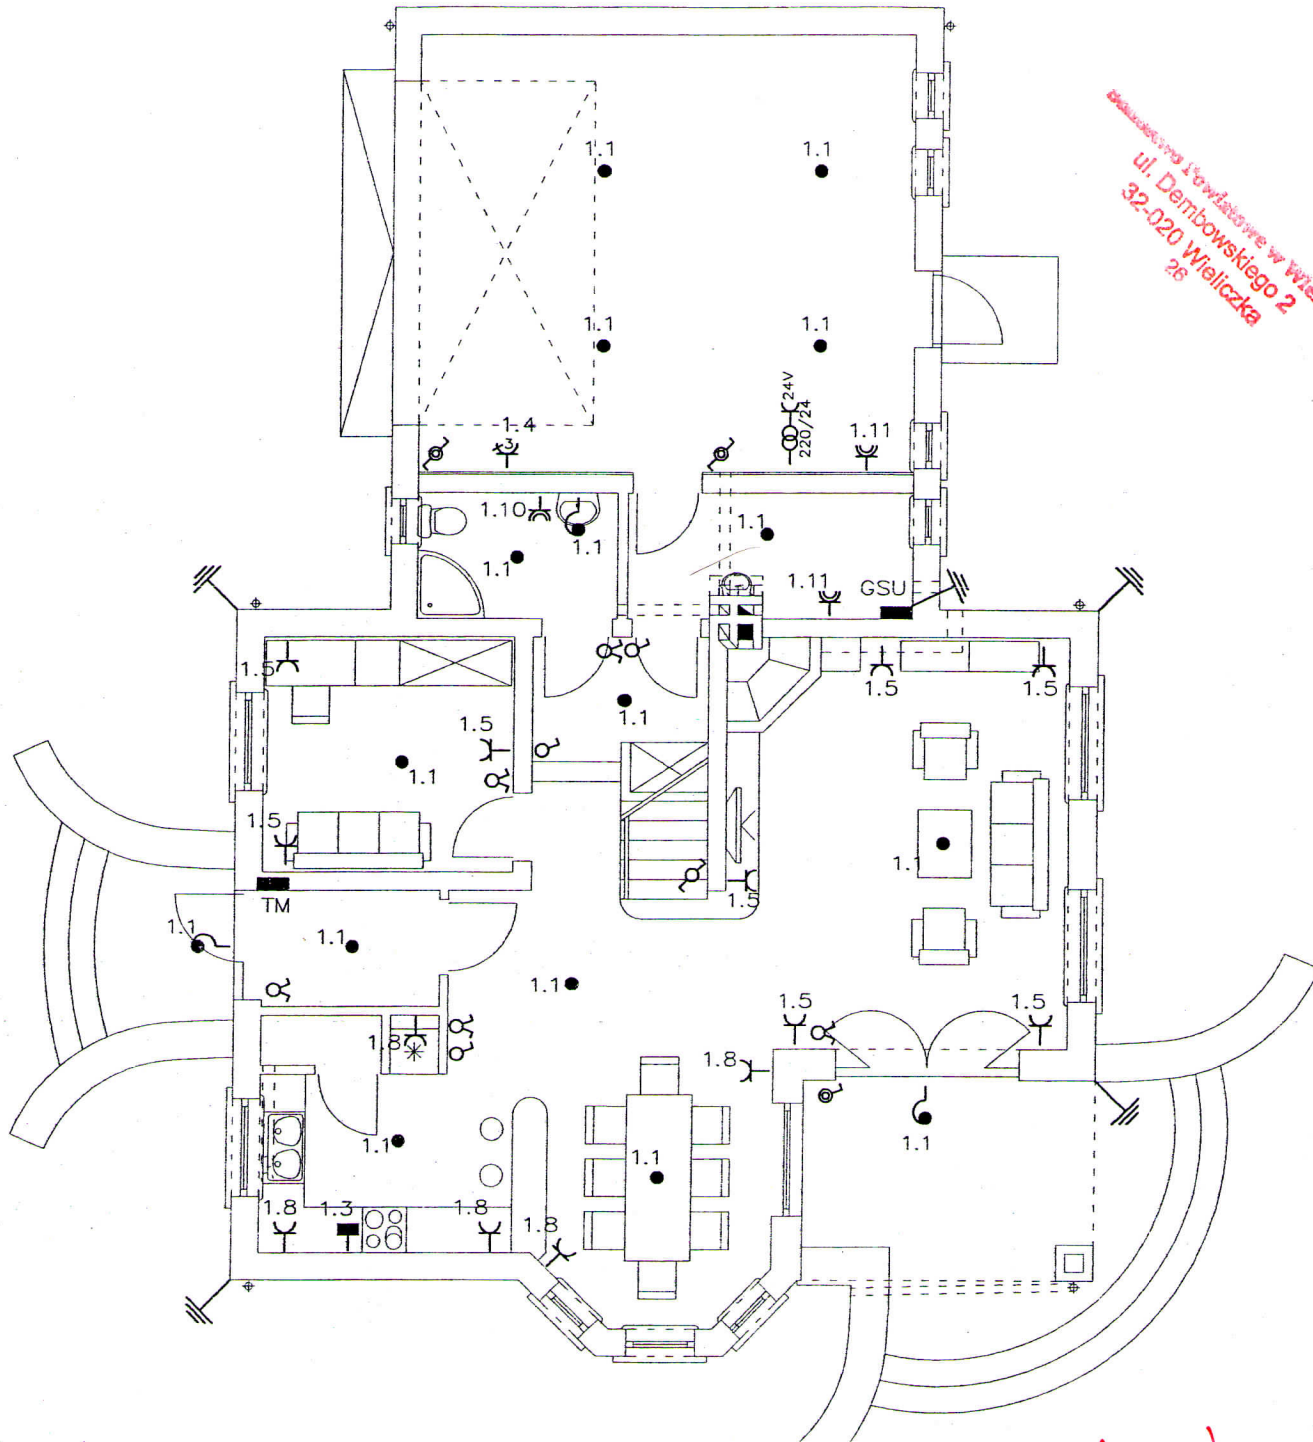

Oznaczenia:

- wypust oświetleniowy sufiowy lub ścienny
- gniazdo 220V podtynkowe z bolcem uziemiającym
- gniazdo 220V podtynkowe podwójne z bolcem uziemiającym
- łącznik 2-biegowy świecznikowy p/t
- j.w. lecz 1-biegunowy
- j.w. lecz hermetyczny
- j.w. lecz schodowy
- gniazdo 220V hermetyczne
- gniazdo 220/380V 16A
- transformator bezpieczeństwa z gniazdem 24V
- tablica mieszkaniowa
- główny zacisk uziemiający
- puszka 5-biegunowa dla kuchni elektrycznej
- uziom fundamentowy przewidziany w proj. konstr. do wykorzystania w instalacji odgromowej oraz do uziemienia GSU i zacisku PE w TM

ADAPTACJA
mgr inż. Lesław Wojcik
nr ewid. MAP/0102/PWOE/05

DOMENA pracownia projektowa		nr obj.:	
54-134 Wrocław, ul. Papiernicza 6/35, tel./fax (71)353 16 65 www.domenaprojekt.pl e-mail: biuro@domenaprojekt.pl		DOM JEDNORODZINNY GRACJAN 2	
projektant: mgr inż. Krystyna Kacperczyk-Kukulka		LUSTRO	
nr uprawnień: RA14/81		tytuł rys. PLAN INSTALACJI RZUT PARTERU	
A. I. T. FILIPIEC UL. BARBARY 14/49 K-ÓW DZ. 8/18 06.2011		branza: ELEKTR. skala rys. 1:100	
adaptacja: TRABKI		data: 03.2007 nr rys. E2	