


KŁAD W OSI B (WIDOK OD WEWNĄTRZ POMIESZCZENIA)

1:20

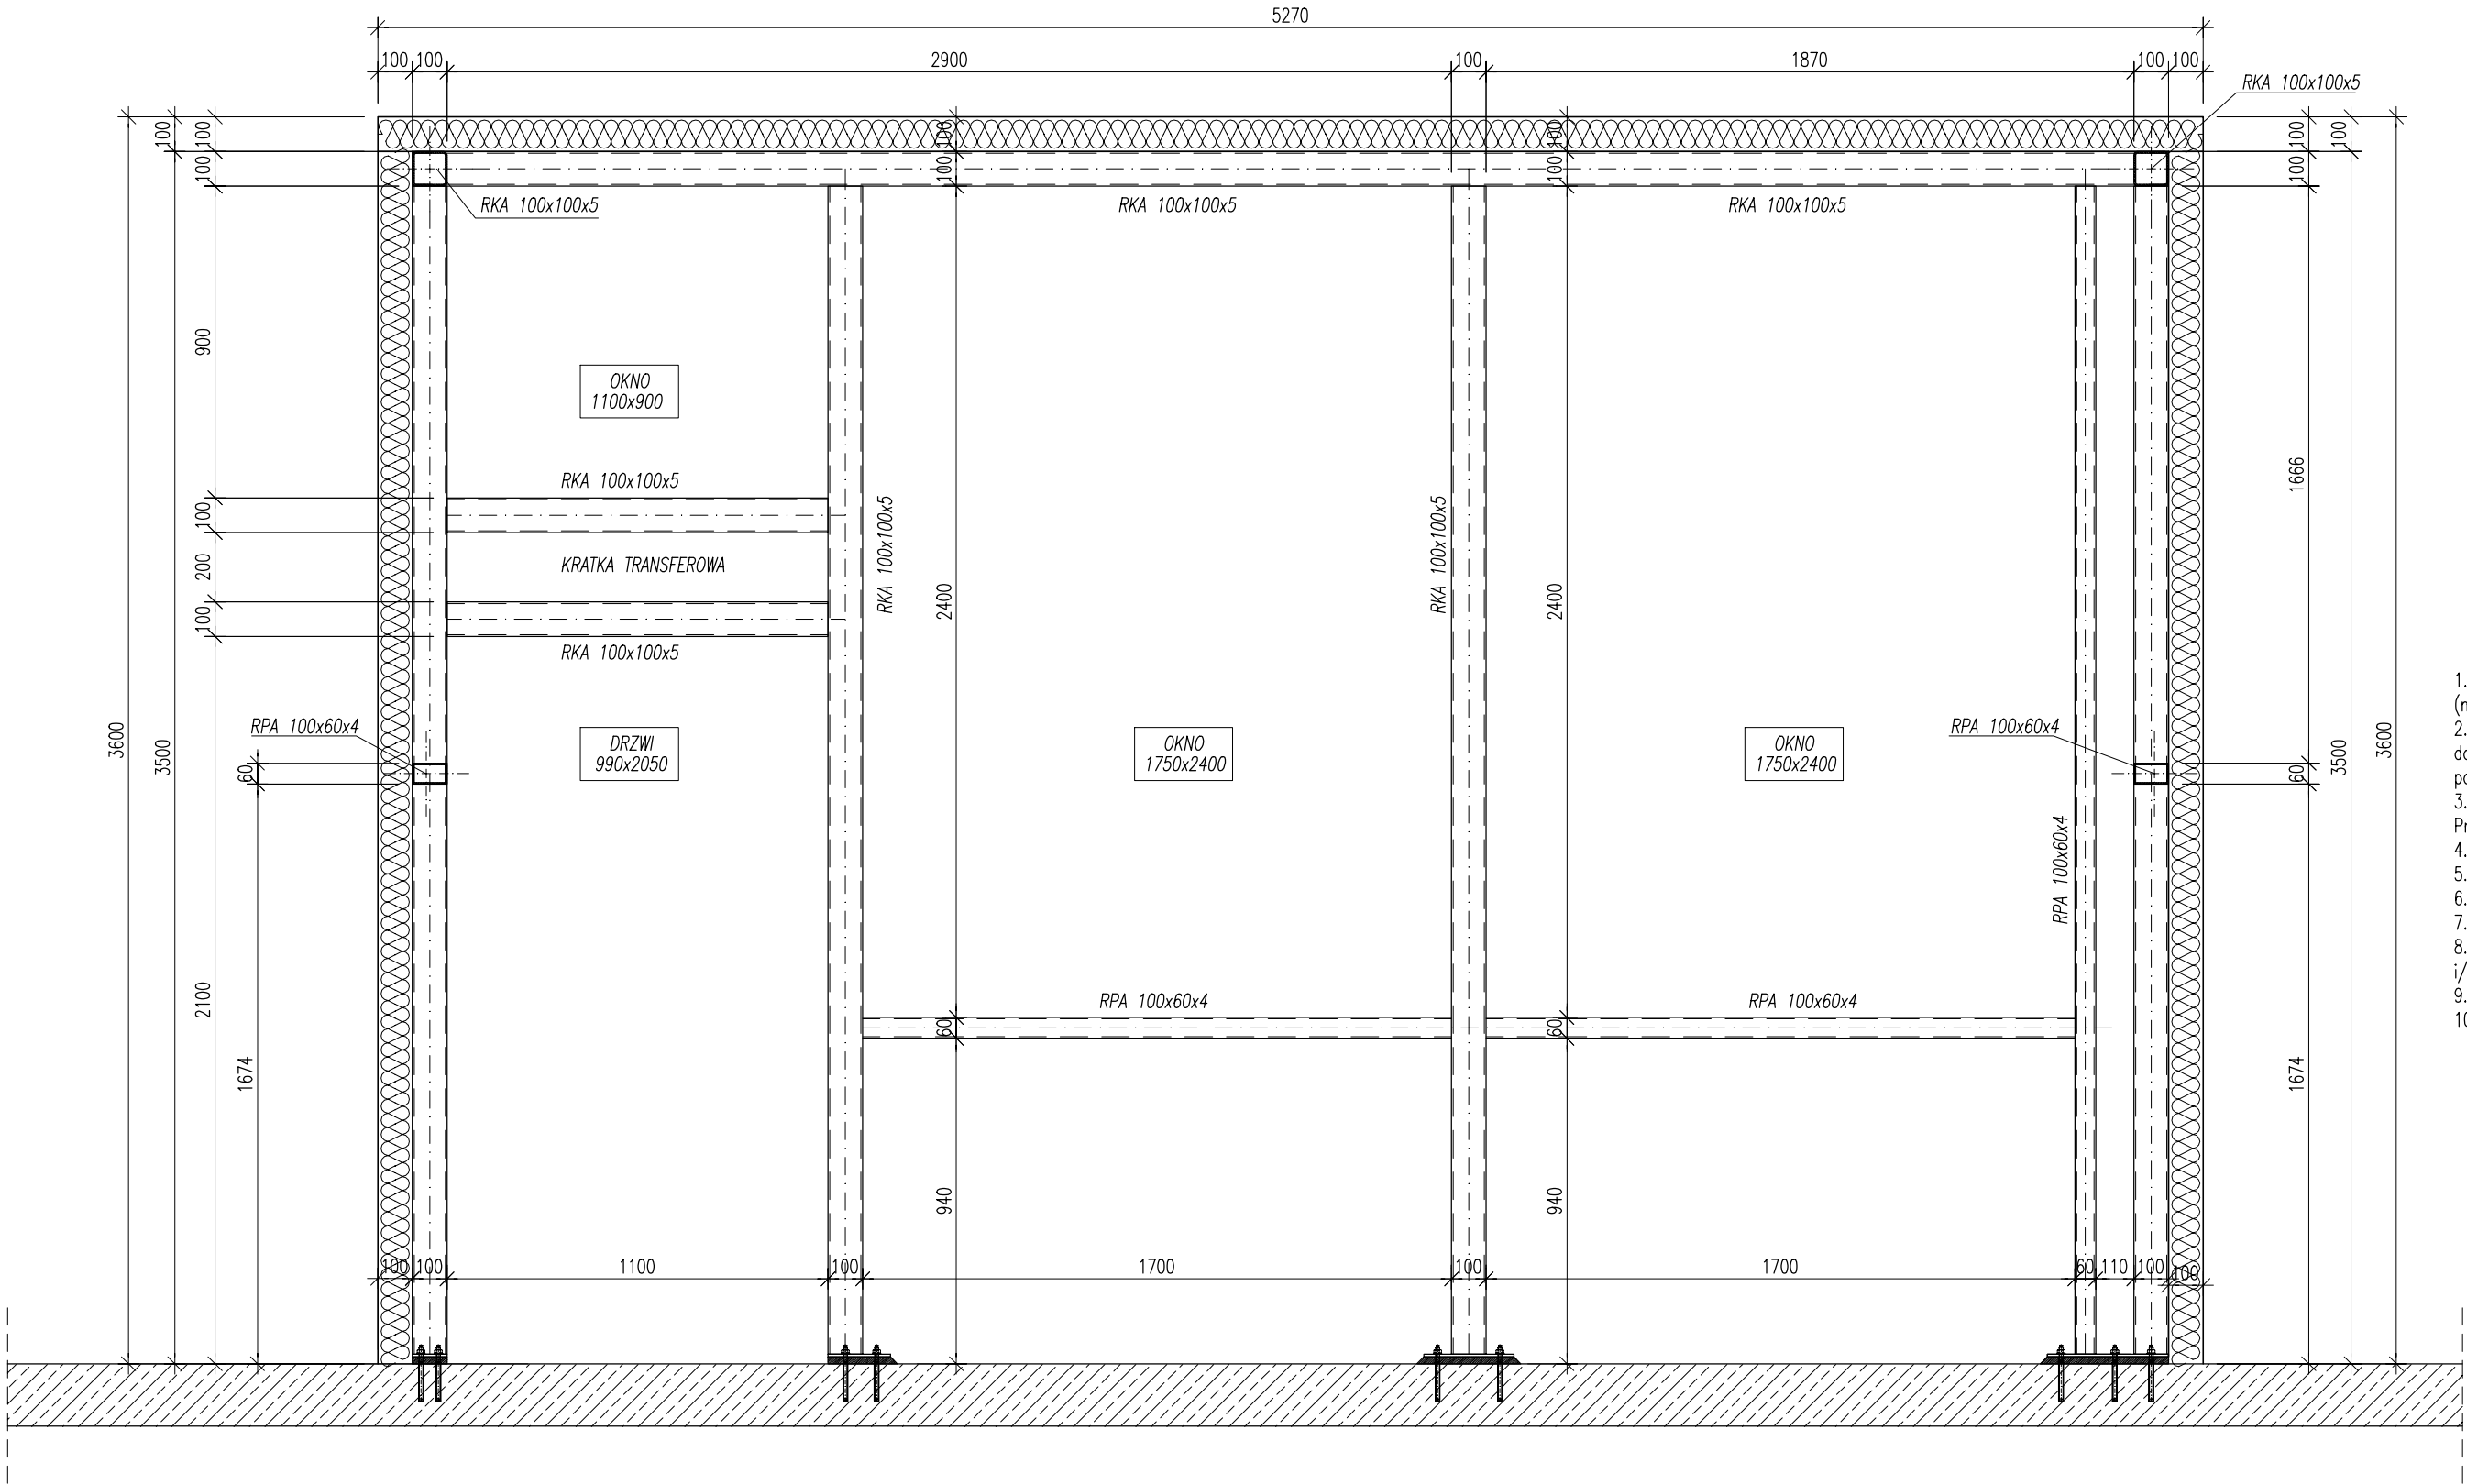

- Zgodnie z PN- EN ISO 12944-2 (tab.1) obiekt zalicza się do kategorii agresywności środowiska C2 (mała agresywność środowiska).
- Wszystkie elementy konstrukcji stalowej wykonywane w warunkach warsztatowych winny być poddane dokładnemu oczyszczeniu z rdzy i zanieczyszczeń do stopnia czystości St2 wg PN-EN ISO 12944-4 poprzez czyszczenie ręczne lub z wykorzystaniem narzędzia z napędem mechanicznym, w tym obróbka strumieniowa.
- Konstrukcje stalowe należy zabezpieczyć antykorozyjnie poprzez ocynkowanie ogniowe. Proponuje się przyjąć grubość powłoki ochronnej 70µm
- Wszystkie wymiary należy sprawdzić na budowie. Ewentualne rozbieżności należy wyjaśnić z autorskim biurem projektowym.
- Stal profilowa S235.
- Śruby klasy 5.8.
- Wszystkie elementy konstrukcyjne będące ze sobą powiązane należy rozpatrywać łącznie w celu zapewnienia odpowiednich połączeń.
- Elementy spawać spoiną pachwinową – maksymalna grubość spoiny 0,7 grubości cieńszego elementu i/lub doczołową na maksymalną grubość cieńszego elementu.
- Rozpatrywać z pozostałymi rysunkami konstrukcyjnymi i projektami branżowymi.
- Stupy posadzki montować za pomocą kotew M12 wklejanych chemicznie do posadzki

NAZWA RYSUNKU KŁAD ŚCIANY POMIESZCZENIA LABOLATORIUM W OSI B		NR RYSUNKU K.008
NAZWA I ADRES INWESTYCJI BUDOWA POMIESZCZENIA LABOLATORIUM FARB ORAZ BUDOWA REGAŁU MIESZALNI FARB SULNOWO <i>Działka nr ewid. 835/5, obręb ewid. Sulnowo, gm. Świecie, powiat świecki</i>		SKALA RYSUNKU 1:20
DANE INWESTORA BART Sp. z o.o. Sulnowo 53g 86-100 Świecie		DATA 05.06.2026 r.
JEDNOSTKA PROJEKTOWA  PRODOM PLUS Prodom PLUS Tomasz Pałubicki ul. Murowa 1, 89-500 Tuchola e-mail: biuro@prodom-plus.pl tel.: 793-322-105		
OPRACOWAŁ	SPECJALNOŚĆ	PODPIS
PROJEKTANT mgr inż. Tomasz Pałubicki UPR. BUD. NR KUP/0095/PBkb/17	Konstrukcyjno-budowlana	