



Podszednia - baranie


WIDOK BEZ DRZWICZEK

Rys. - 1 -

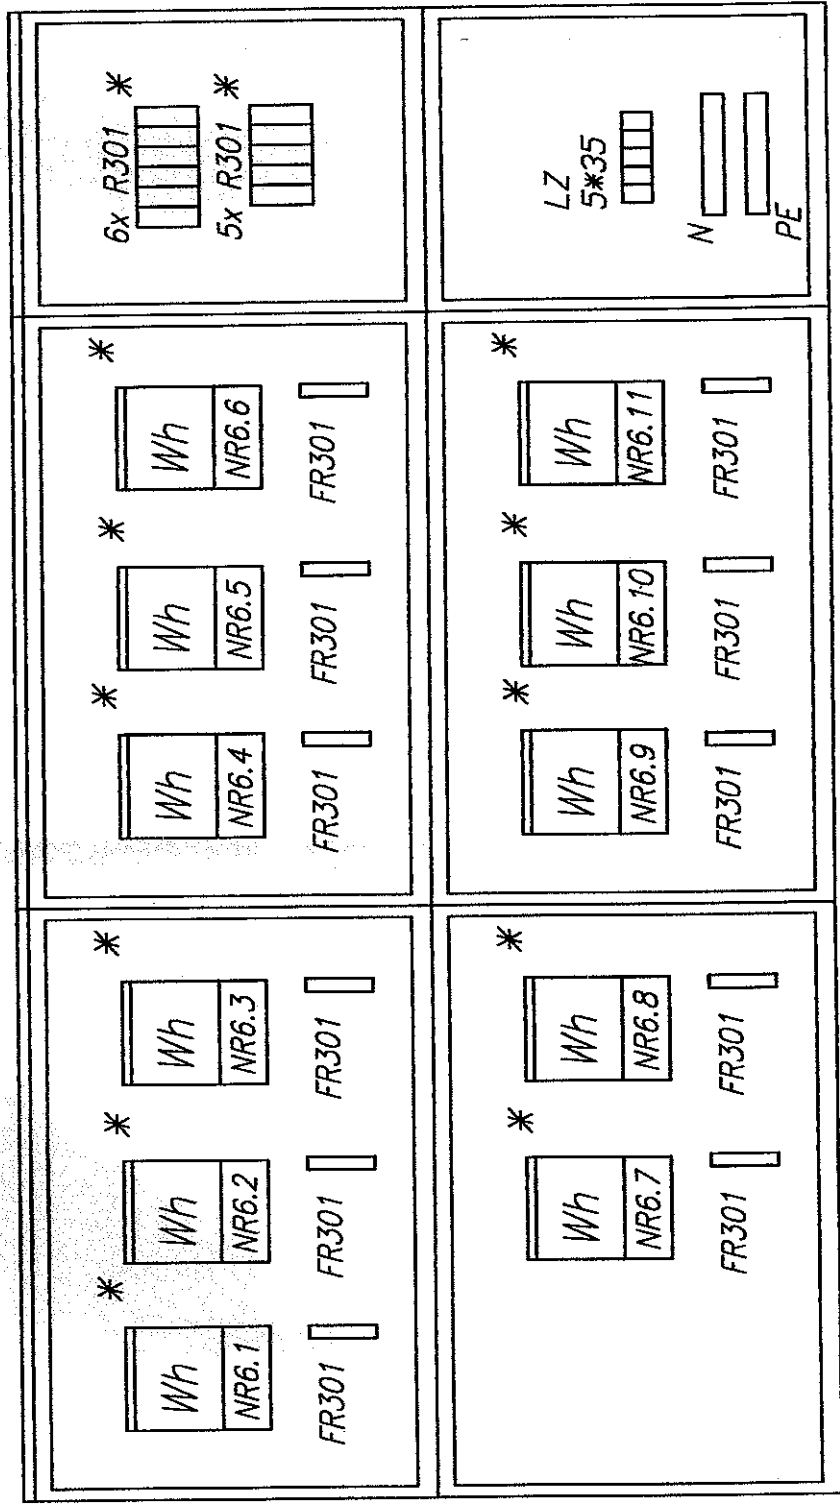

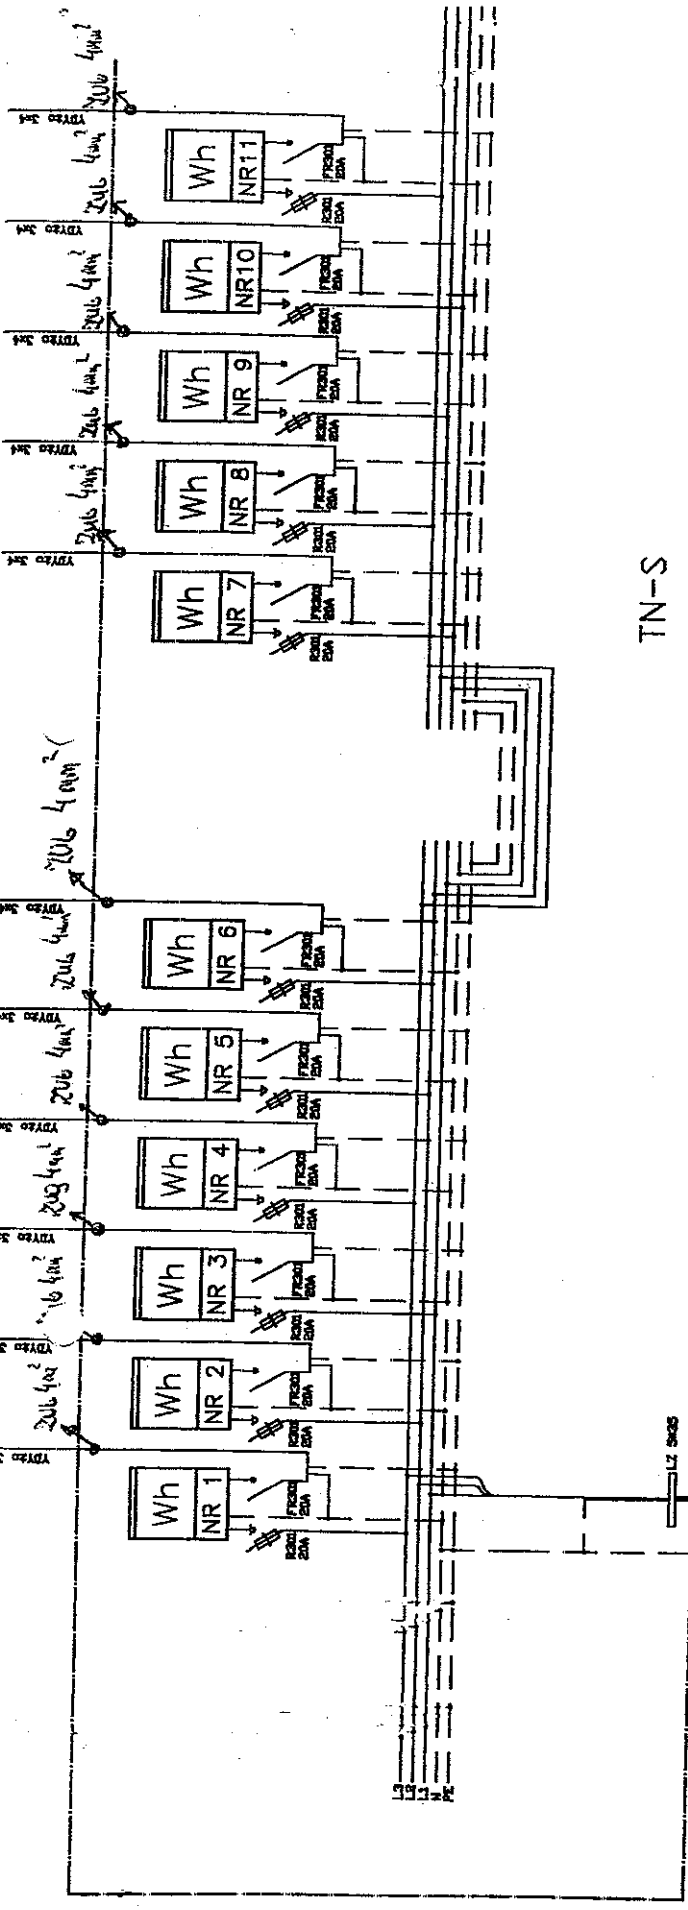

TN-S

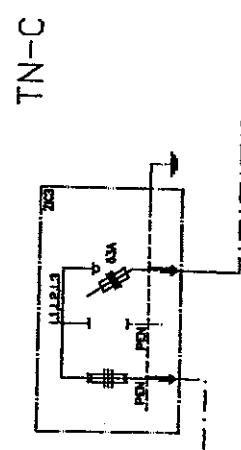

$R_a < 0,48\Omega$

Rys 2

UWAGI

1. SIEĆ W UKŁADZIE TN-C-S.
2. OCHRONA PRZED DOTYKIEM POŚREDNIM SZYBKIE WYŁĄCZENIE ZASILANIA I STOSOWANIE WYŁĄCZNIKÓW RÓŻNICOWOPRĄDOWYCH.
3. SKRZYŃKI Z TWORZYWA TERMOUTWARDZALNEGO PROD. NP. INCOBEX BIELSKO BIAŁA.

	PRZEDSIĘBIORSTWO BUDOW
	KATOWICE, ul. DRZYMAŁY 1E
Investor:	PRZEDSIĘBIORSTWO BUDOWL
Obiekt:	Dwa budynki mieszkalne jedno
Adres:	ul. _____
Branża: INST. ELEKTRYCZNE	działki
	Projekt wykonawczy
Nazwa rysunku: CALIPIST INFAPIWY T...	

bielko

GWOSD


po jednym kluczu dla każdego bokantowa - 11 kluczy

po jednym kluczu dla każdego bokantowa

WIDOK SZAFKI POMIAROWEJ

WIDOK BEZ DRZWIČEK

800 800 400

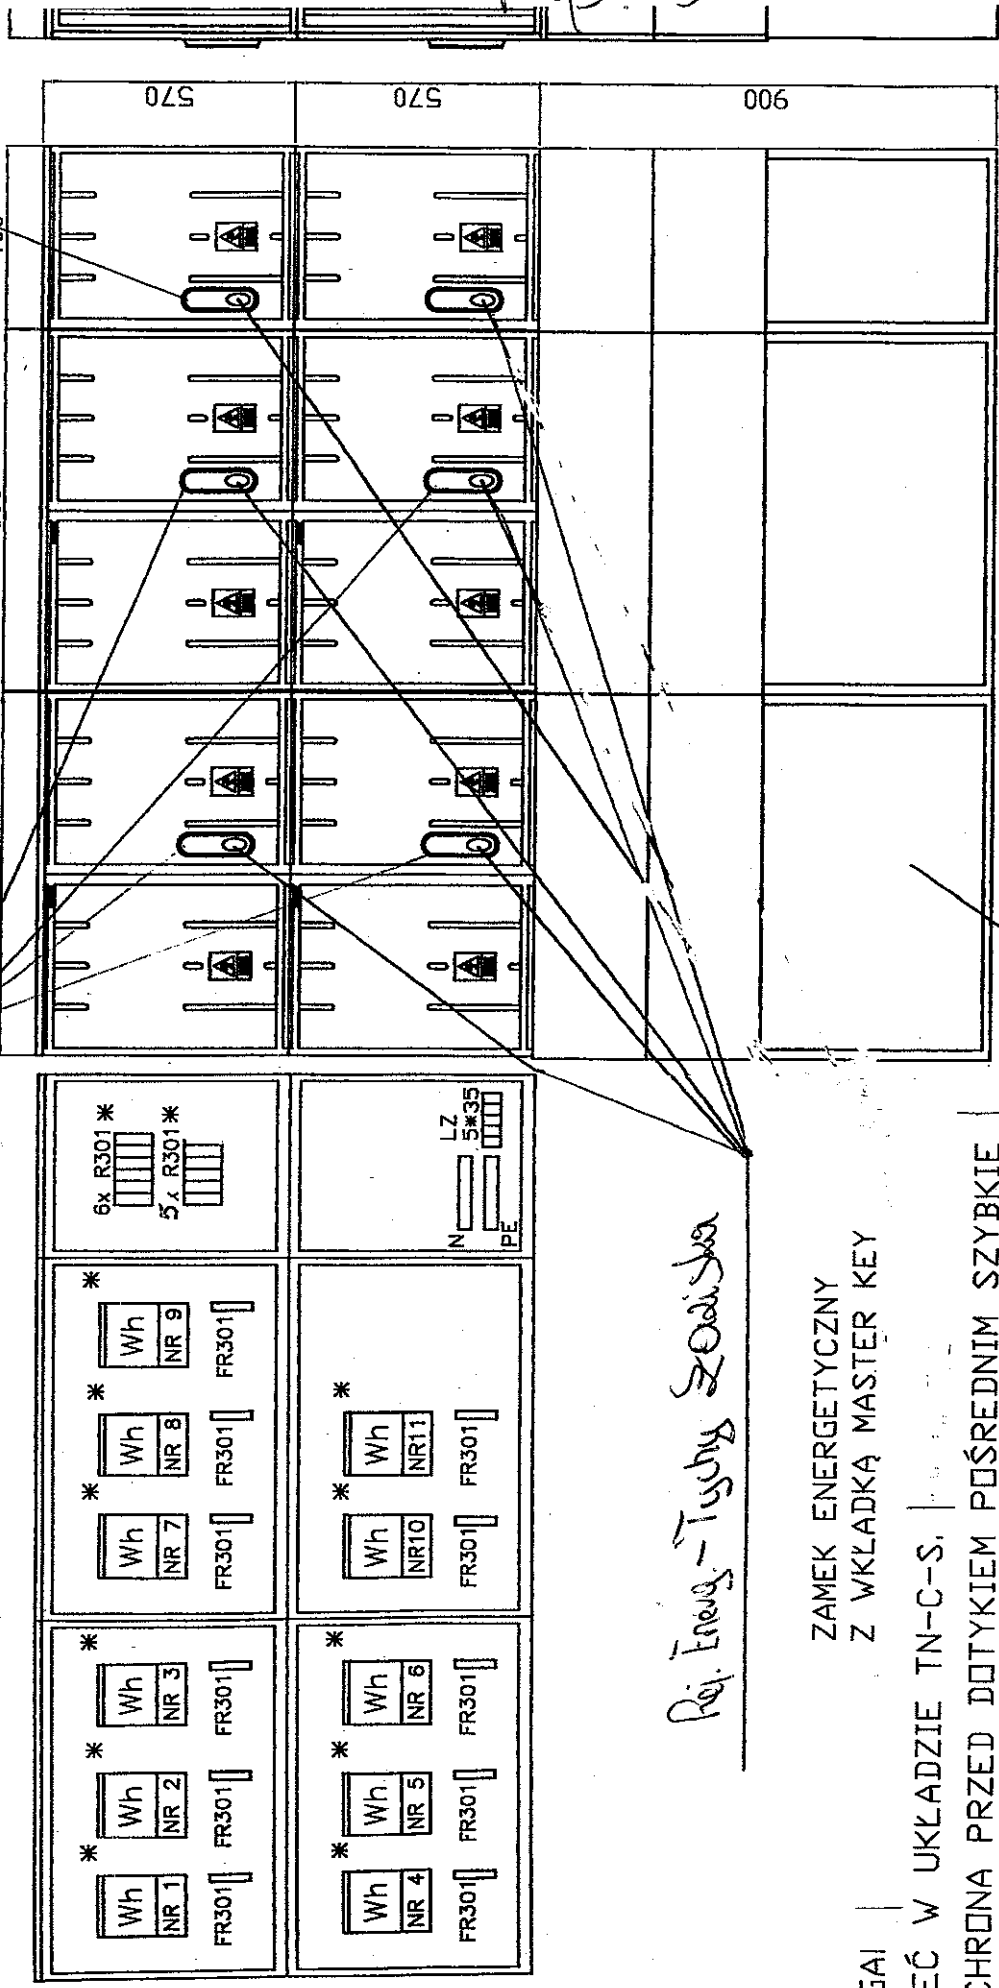

Rys. 3

Rej. Energ. - Tytuł Szafki

ZAMEK ENERGETYCZNY
Z WKŁADKĄ MASTER KEY

UWAGA!

1. SIĘĆ W UKŁADZIE TN-C-S.
2. OCHRONA PRZED DOTYKIEM POŚREDNIM SZYBKIE I STOSOWANIE WYŁĄCZNIKÓW RÓŻNICOWOPRĄDOWYCH.
3. SKRZYŃKI Z TWORZYWA TERMOUTWARDZALNEGO PROD. NP. INCOBEX BIELSKO BIAŁA.
4. APARATY ZAINSTALOWANE PRZED URZ(ZENIEM POMIAROWYM A OZNACZONE * PRZYSTOSOWAĆ DO PŁOMBOWANIA.