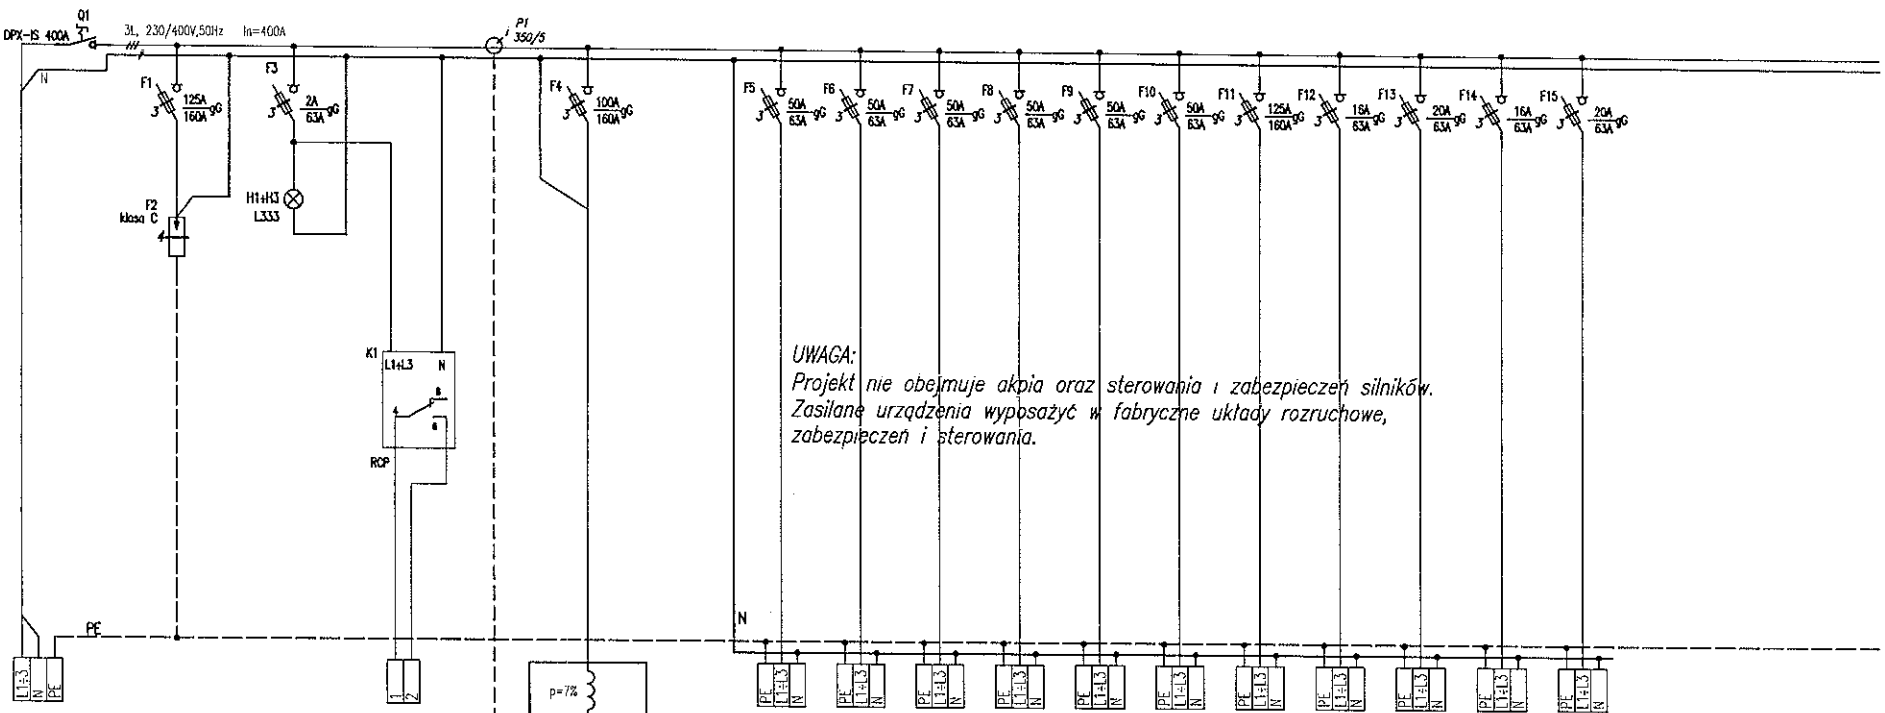

UWAGA:
Projekt nie obejmuje akpia oraz sterowania i zabezpieczeń silników.
Zasilane urządzenia wyposażyć w fabryczne układy rozruchowe, zabezpieczeń i sterowania.

NUMER OBWODU	-	-	-	PKN-1
TYP LINII	4x YKXS 1x185 + YKXS 1x95	-	-	YDY 2x1.5
MOC ZAINST. [kW]	212,5	-	-	-
ILOŚĆ ODB.	-	-	-	-
	-	-	-	-
NAZWA ODBIORU	Zasilanie z SZ1	Ochrona przepięciowa ogranicznik klasy C	Sygnalizacja obecności napięcia	Przekaźnik kontroli napięcia

4x YKXS 1x25
-
Bateria kondensatorów, dławikowa BKD7 37,5kVAr (2x6,25+2x12,5)

Iwent/1	2	3	4	5	6	7	8	9	10	11
YKY 5x16	YKY 5x16	YKY 5x16	YKY 5x16	YKY 5x16	YKY 5x16	5x YKXS 1x35	YDY 5x2,5	YDY 5x4	YDY 5x2,5	YDY 5x4
22,9	22,9	22,9	22,9	22,9	22,9	55,0	4,0	6,0	4,0	6,0
1	1	1	1	1	1	1	1	1	1	1
-	-	-	-	-	-	-	-	-	-	-
Wypust 3-faz zasilanie AGREGATU CHŁODU ACH11	Wypust 3-faz zasilanie AGREGATU CHŁODU ACH12	Wypust 3-faz zasilanie AGREGATU CHŁODU ACH13	Wypust 3-faz zasilanie AGREGATU CHŁODU ACH14	Wypust 3-faz zasilanie AGREGATU CHŁODU ACH15	Wypust 3-faz zasilanie AGREGATU CHŁODU ACH16	Wypust 3-faz zasilanie AGREGATU CHŁODU ACH2	Wypust 3-faz zasilanie centrali wentylacji CWent1	Wypust 3-faz zasilanie centrali wentylacji CWent2	Wypust 3-faz zasilanie centrali wentylacji CWent3	Wypust 3-faz zasilanie centrali wentylacji CWent4

UWAGI:
1. *Układ pracy instalacji: TN-S, 230/400V, 50Hz.*
2. *Ochrona przeciwporażeniowa: Samoczynne Wyłączenie Zasilania*
3. *Dodatkowa ochrona przeciwporażeniowa: wyłączniki różnicowoprądowe*
4. *Moc szczytowa Tablicy: Psz=191,2kW*
5. *Typ obudowy – wolnostojąca, IP40. Wyprowadzenie obwodów poprzez listwy zaciskowe. Pozostawić rezerwę miejsca 20%.*

BIURO PROJEKTOWE – ELEKTRYKA:
PRACOWNIA PROJEKTOWA
SAN-EL spółka z o.o.
tel. (0-32) 227-81-89
219-05-85
fax (0-32) 219-05-66
ul. Krótka 5
43-100 TYCHY

Atelier 7 Sp. z o.o.
40-013 KATOWICE
STAROMIEJSKA 7
Tel:32 6080612 Fax:32 6080614
Mail: biuro@atelier7.com.pl
www.atelier7.com.pl

AUTOR: INŻ. ANDRZEJ CZMOK
NR UPR.PROJ.: 753/76
OPRACOWANIE
INŻ. TOMASZ MANIA
NR UPR. PROJ.: OPL/0405/POOE/08
TECH. ADAM SZYMICZEK
INŻ. BARTOSZ REK
SPRAWDZAJĄCY: INŻ. BOGDAN KROKOSZ
NR UPR.PROJ.: 54/96

INWESTOR	WOJEWÓDZKI SZPITAL SPECJALISTYCZNY NR 5 IM. ŚW. BARBARY
ADRES	PLAC MEDYKÓW 1, 41-200 SOSNOWIEC

MODERNIZACJA ODDZIAŁÓW ŁÓŻKOWYCH WSS NR 5 W SOSNOWCU

SCHEMAT TABLICY Twent

PROJEKT WYKONAWCZY

UMOWA:	
FAZA:	PW
DATA:	30.06.2011
SKALA	-
BRANŻA:	ELEKTRYCZNA
Nr projektu:	15/11
Nr rysunku:	E-II-63
Rys.wykonane w programie AutoCad LT2011nr: 391-82340842	PW-SZPITAL-SOSNOWIEC-EL
	ARK. 1/1

NINIEJSZY PROJEKT CHRONIONY JEST PRAWEM AUTORSKIM. WYSYŁKA NIE NINIEJSZEGO PROJEKTU NIE WOLNO BEZ REPRODUKOWANIE, POWIELANIE LUB WYKORZYSTYWANIE DO INNYCH CELÓW BEZ PISEMNEJ ZGODY PROJEKTANTA