

kolor rozdzielnicy RAL-1013


UWAGA!

- 1 APARATY OZNACZONE * PRZYSTOSOWAĆ DO PLOMBOWANIA
- 2 OBUDOWĘ TABLICY WYKONAĆ Z BLACHY STALOWEJ GR 0.75 mm I MAŁOWAĆ PROSZKOWO NA KOLOR KOŚCI SŁONIOWEJ, WYKONAĆ NA BAZIE OBUDÓW RUO
- 3 WSZYSTKIE APARATY ZABUDOWANE PRZED UKŁADEM POMIAROWYM NALEŻY PRZYSTOSOWAĆ DO PLOMBOWANIA.
- 4 DRZWICZKI WYPOSAŻYĆ W ZAMKI ENERGETYCZNE

Przedmiotowy projekt (twór architektoniczny) jest chroniony prawem autorskim - ustawa z dnia 4 lutego 1994 (Dz.U. nr 24 z dn. 23 lutego 1994). Zwielokrotnienie egzemplarzy odsprzedaż lub jakiegokolwiek inne wprowadzenie do obrotu a także opracowywanie w formie projektu technicznego (wykonawczego) bez zgody autorów są zabronione.

		PRZEDSIĘBIORSTWO BUDOWLANE "DOMBUD" S.A. KATOWICE, ul. DRZYMAŁY 15, tel. 2513513		
Inwestor:		PRZEDSIĘBIORSTWO BUDOWLANE "DOMBUD" S.A.		
Obiekt:		Budynek mieszkalny wielorodzinny		
Adres:		CHORZÓW, ul. Kaszubska, działki nr2956/155,2955/152,2953/139		
Główny projektant:		ARCHITEKTURA	Faza:	PROJEKT WYKONAWCZY
Nazwa rysunku:		WYŁĄCZNIK GŁÓWNY WG		
Zakres:		Imię i nazwisko:		Podpis:
Projektant:		mgr inż. Piotr Pęcherczyk	Nr uprawnień:	315/04
Sprawdzający:		Tadeusz Maszkowski	Data:	05.2012
Opracował:		inż. Łukasz Kochanek	Nr uprawnień:	---
Nr archiwalny projektu:		02/2012		Nr rys.:
				IE-15


Рис. 2

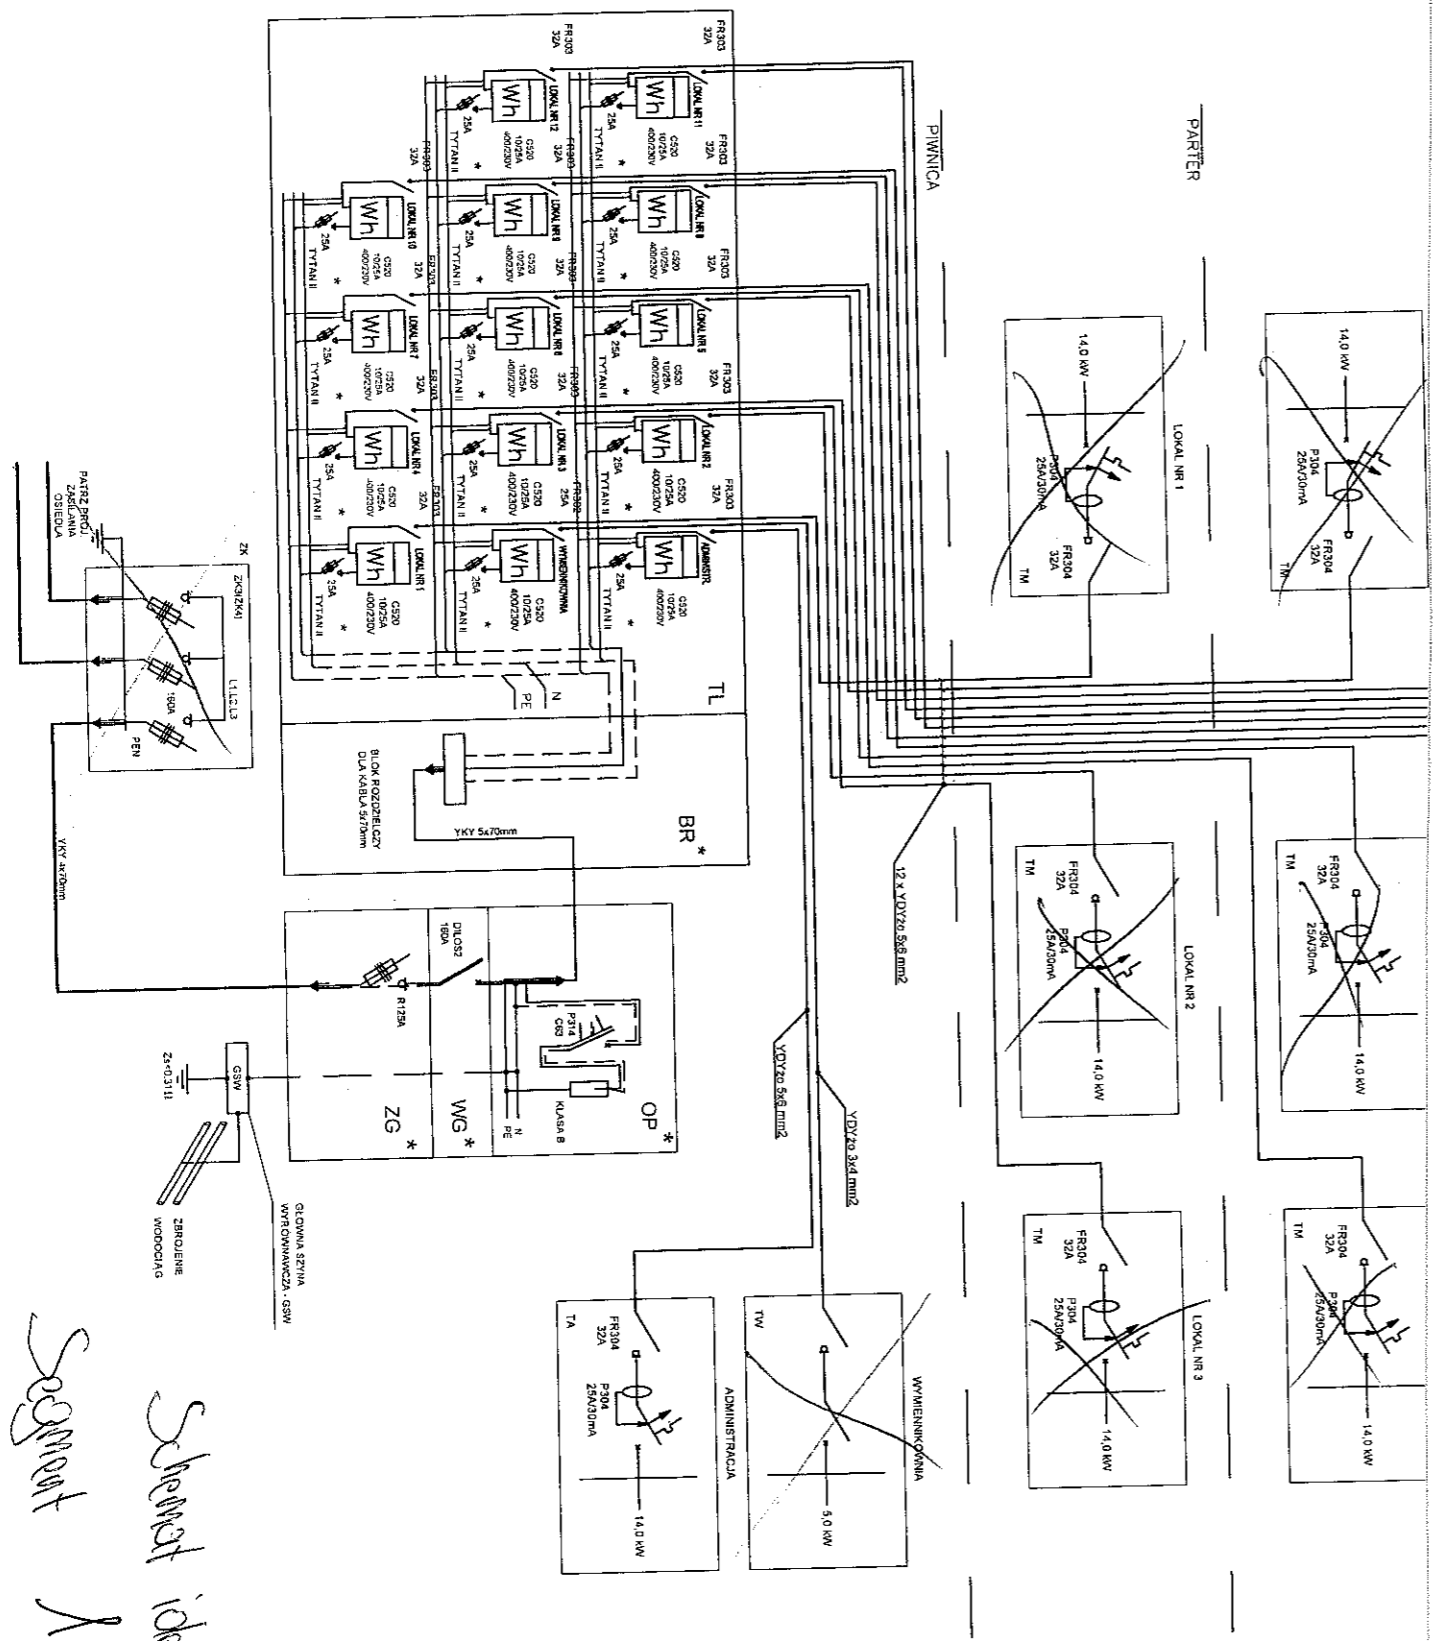

Сегмент
 A.1
 Schemat ideowy

Rys 3

SEGM. 1.1

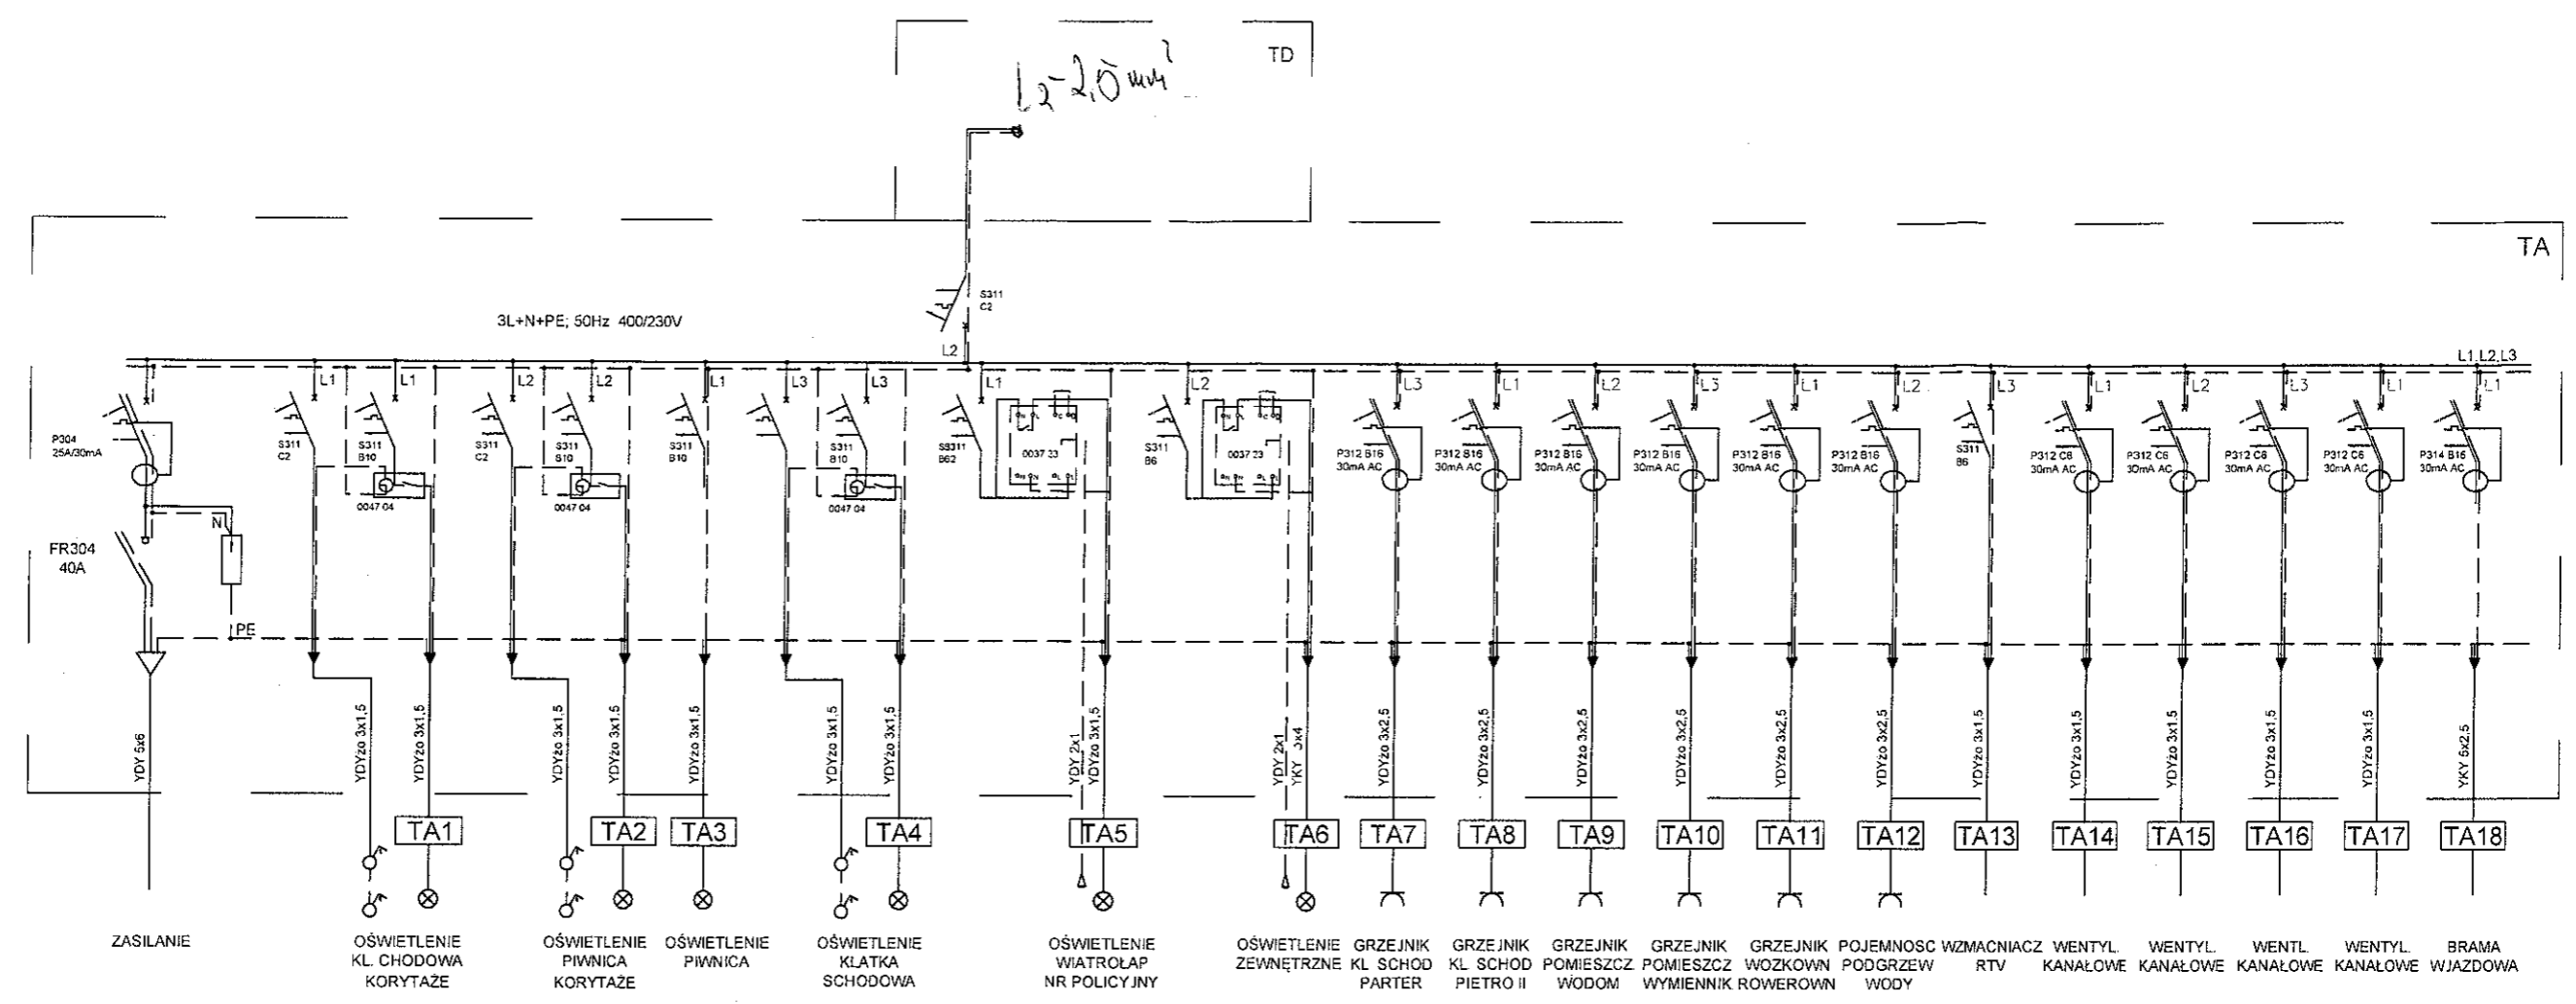


UWAGA!

- 1 SIEĆ W UKŁADZIE TN-C-S
- 2 OCHRONA PRZED DOTYKIEM POŚREDNIM - SZYBKI WYŁĄCZENIE ZASILANIA ORAZ STOSOWANIE WYŁĄCZNIKÓW RÓŻNICOWOPRĄDOWYCH I POŁĄCZEŃ WYRÓWNAWCZYCH MIEJSCOWYCH W ŁAZIENKACH
- 3 APARATY OZNACZONE * PRZYSTOSOWAĆ DO PLOMBOWANIA

Przedmiotowy projekt (dłwór architektoniczny) jest chroniony prawem autorskim - ustawa z dnia 4 lutego 1994 (Dz.U. nr 24 z dn. 23 lutego 1994). Zwielokrotnienie egzemplarzy odsprzedaż lub jakiegokolwiek inne wprowadzanie do obrotu a także opracowywanie w formie projektu technicznego (wykonawczego) bez zgody autorów są zabronione

PRZEDSIĘBIORSTWO BUDOWLANE "DOMBUD" S.A. KATOWICE, ul. DRZYMAZY 15, tel. 2513513				
inwestor:	PRZEDSIĘBIORSTWO BUDOWLANE "DOMBUD" S.A.			
obiekt:	Budynek mieszkalny wielorodzinny			
Adres:	CHCZCZÓW, ul. Kaszubska, działki nr2956/155,2956/152,2953/139			
branża:	ARCHITEKTURA	faza:	PROJEKT WYKONAWCZY	Data: 05.2012
Nazwa rysunku:	TABLICA ADMINISTRACYJNA TA1,1- SCH. IDEOWY			
Zakres:	inż i nazwiska	Nr uprawnień	Data	Podpis
Projektant:	mgr inż. Piotr Pęcherczyk	315/04	05.2012	
Sprawdzający:	Tadeusz Maszkowski	375/99	05.2012	
Opracował:	inż. Lukasz Kochanek	----	05.2012	
Nr archiwalny projektu:	02/2012		Nr rys.	IE09a

Rys 4

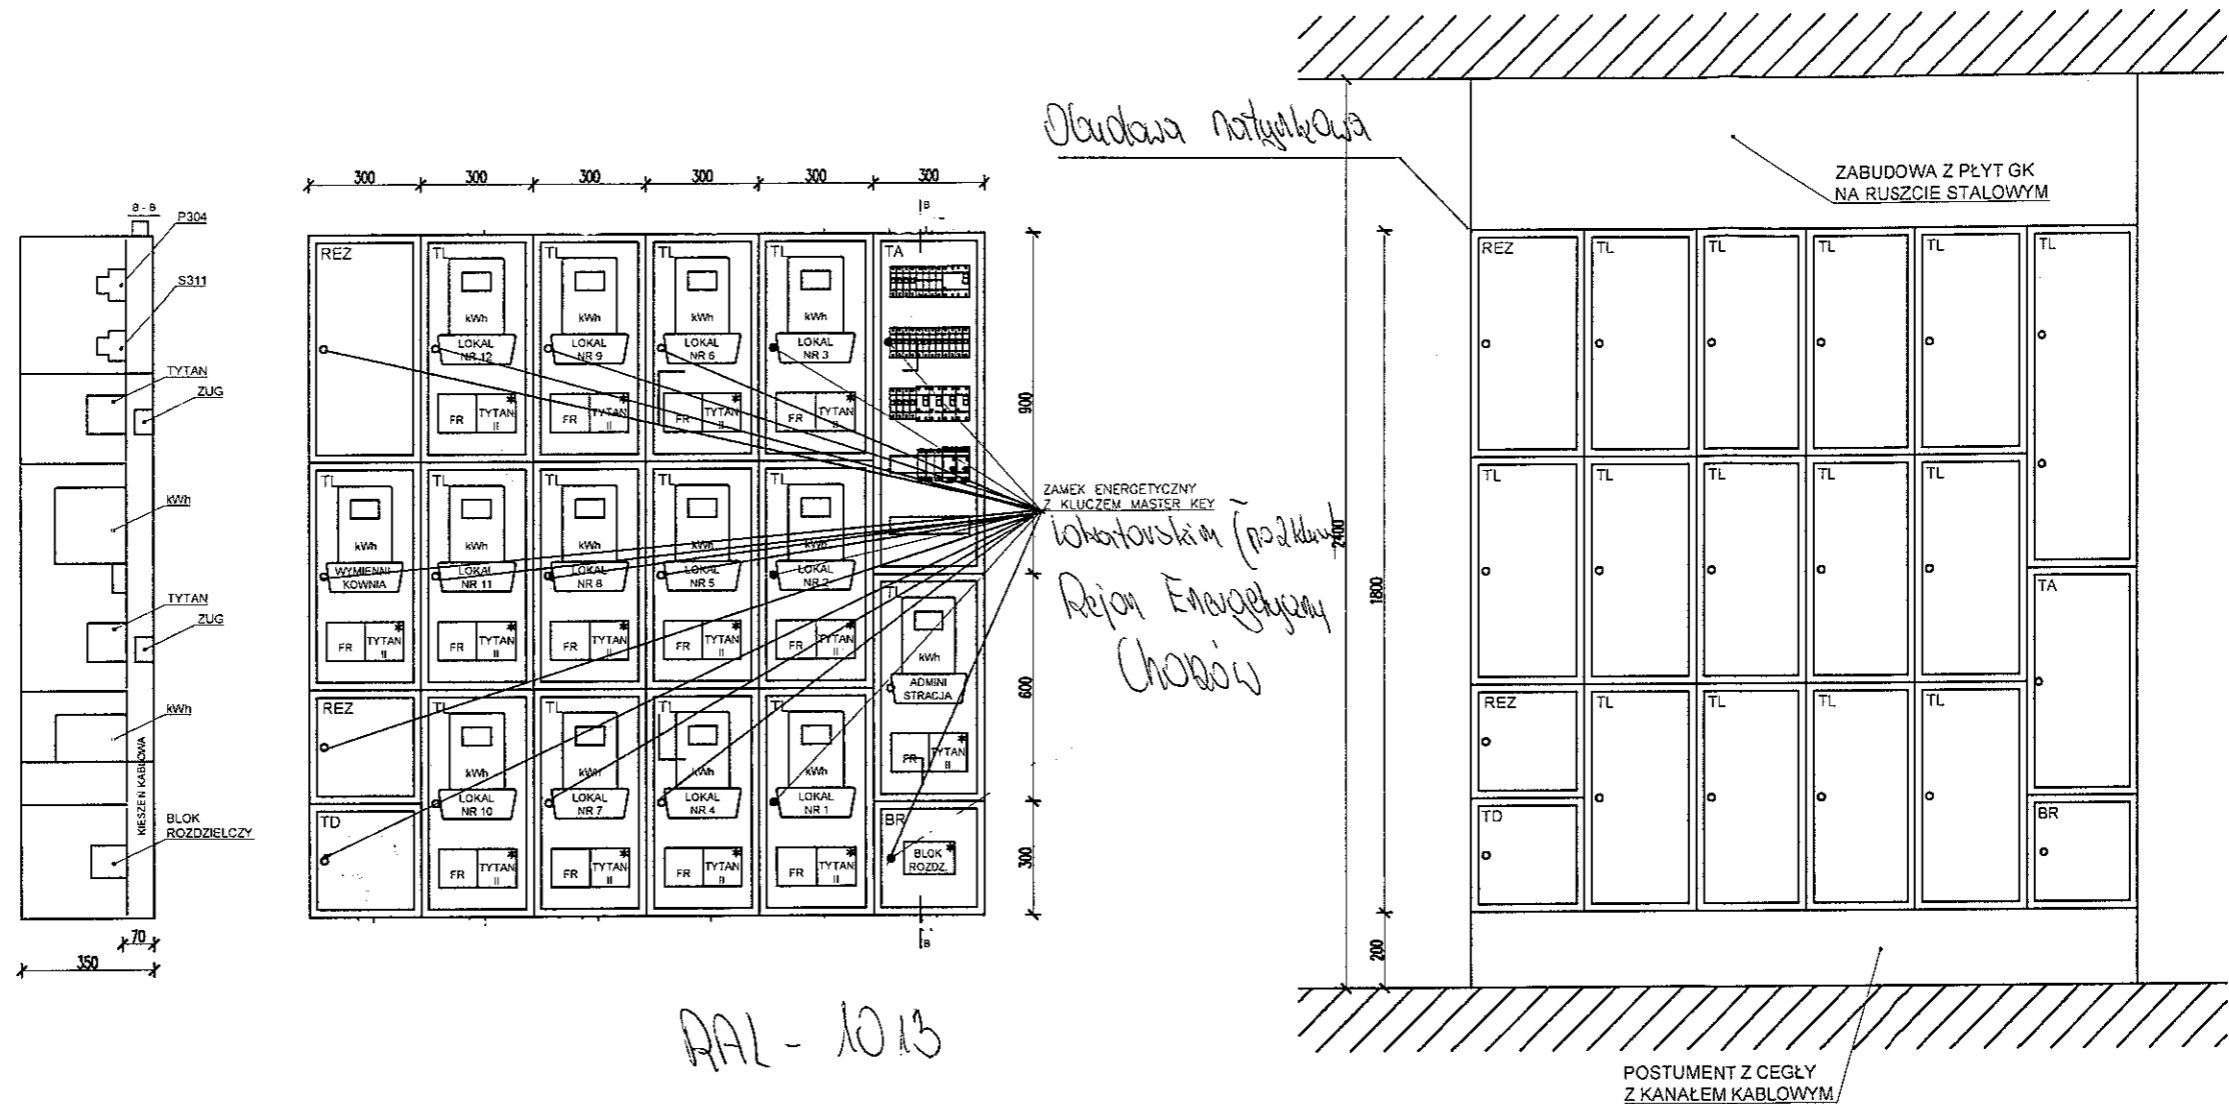

RAI - 1013

UWAGA!


- 1 APARATY OZNACZONE * PRZYSTOSOWAĆ DO PLOMBOWANIA.
- 2 OBUDOWĘ ROZDZIELNICZĄ GŁÓWNEJ RG WYKONAĆ Z BLACHY STAŁOWEJ GR. 0.75 mm I MALOWAĆ PROSZKOWO NA KOLOR KOŚCI SŁONIEWEJ WYKONAĆ NA BAZIE OBUDÓW RUO.
- 3 WSZYSTKIE APARATY ZABUDOWANE PRZED UKŁADEM POMIAROWYM NALEŻY PRZYSTOSOWAĆ DO PLOMBOWANIA.
- 4 DRZWIČKI WYPOSAŻYĆ W ZAMKI TYPU "MASTER KEY"

5 Lokale + Administracja zasilanie - 3 fazy
6 Wymiennikownia zasilanie 1 fazy
7 Liczniki dostawca Energetyka


Przedmiotowy projekt (twór architektoniczny) jest chroniony prawem autorskim - ustawa z dnia 4 lutego 1994 (Dz.U. nr 24 z dn. 23 lutego 1994). Wielokrotnianie egzemplarzy odsprzedaż lub jakiegokolwiek inne wprowadzanie do obrotu a także opracowywanie w formie projektu technicznego (wykonawczego) bez zgody autorów są zabronione

PRZEDSIĘBIORSTWO BUDOWLANE "DOMBUD" S.A. KATOWICE, ul. DRZYMAŁY 15, tel. 2513513				
Inwestor:	PRZEDSIĘBIORSTWO BUDOWLANE "DOMBUD" S.A.			
Obiekt:	Budynek mieszkalny wielorodzinny			
Adres:	CHORZÓW, ul. Kaszubska, działki nr2956/155,2955/152,2953/139			
Bransz:	ARCHITEKTURA	Faza:	PROJEKT WYKONAWCZY	Data: 05.2012
Nazwa rysunku: TABLICA TG+TA+TL - SEGMENT 1.1				
Zakres:	Imię i nazwisko:	Nr uprawnień:	Data:	Podpis:
Projektant:	mgr inż. Piotr Pęcherczyk	315/04	05.2012	
Sprawdzający:	Tadeusz Maszkowski	375/89	05.2012	
Opracował:	inż. Łukasz Kochanek	---	05.2012	
Nr archiwalny projektu:	02/2012		Nr rys.:	IE-14

Rys 5

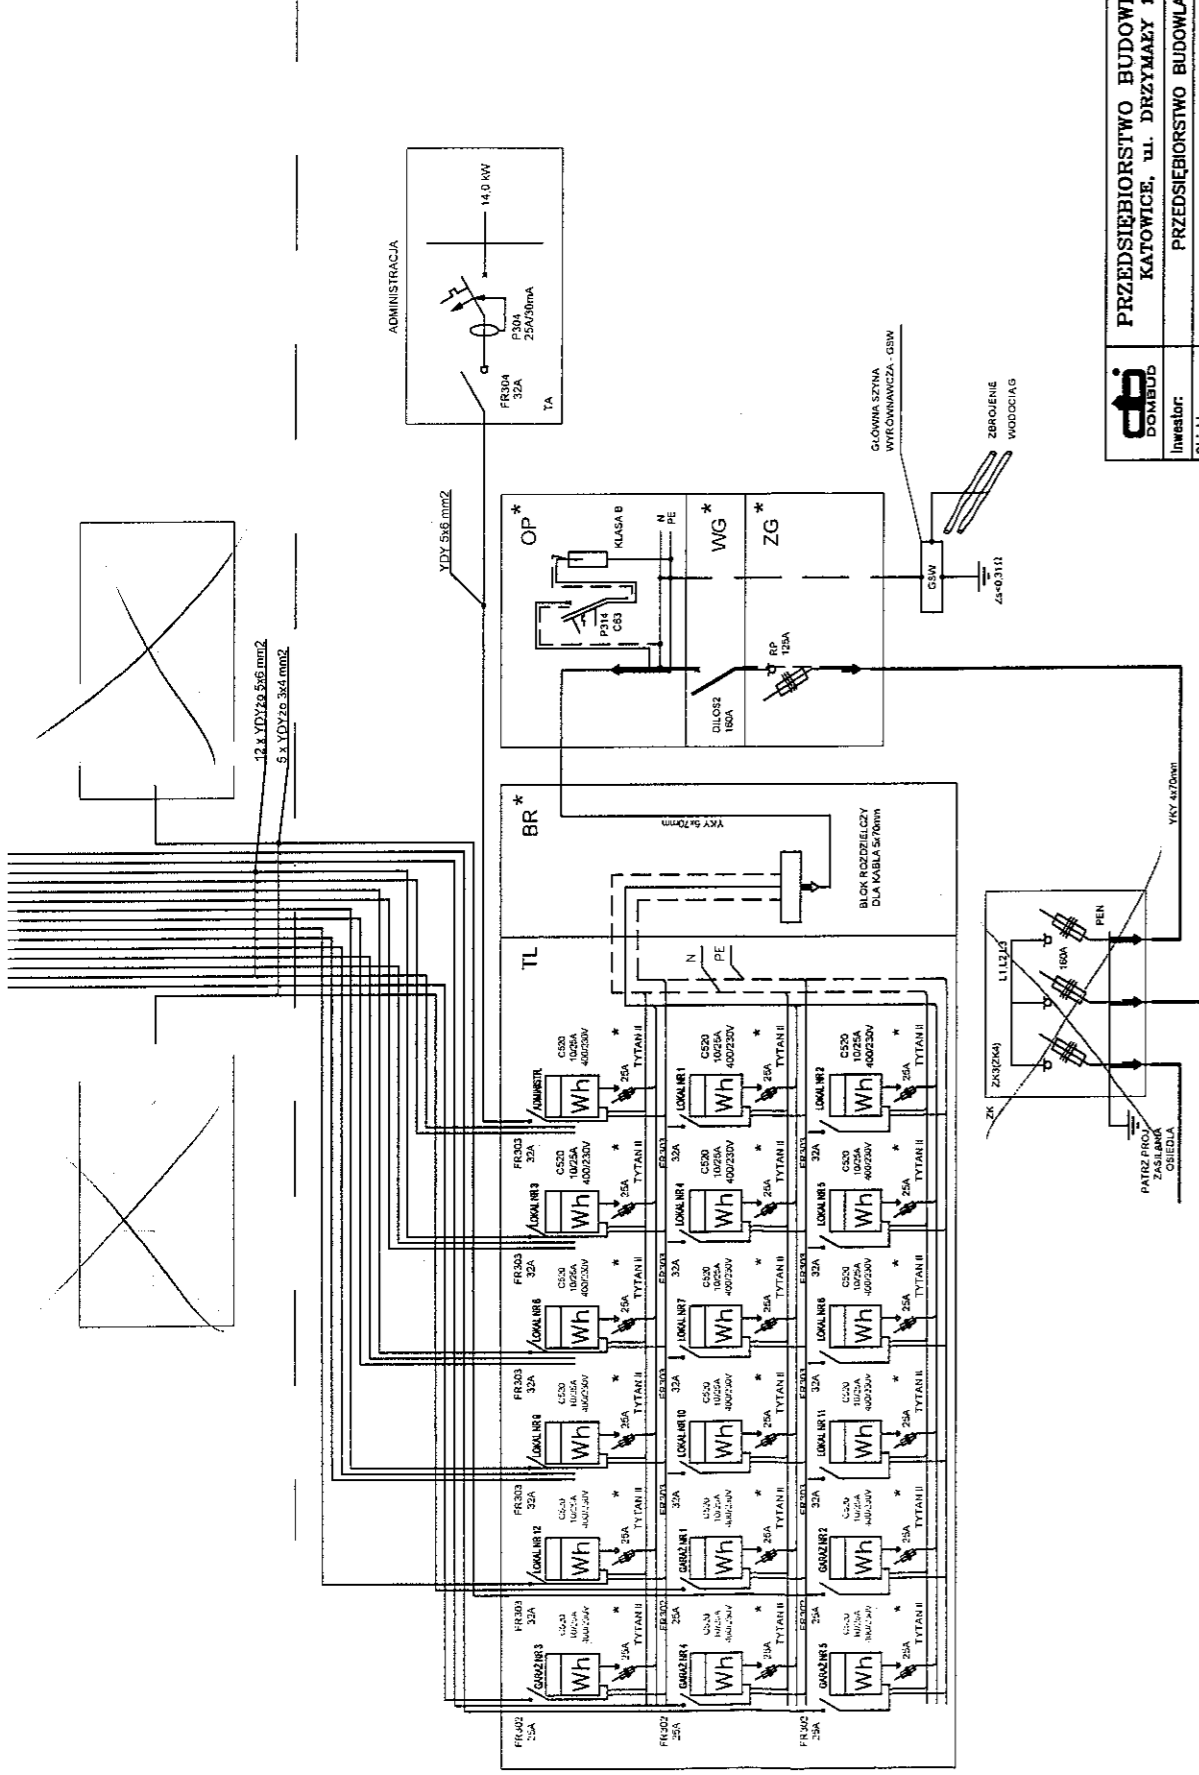

DOMBUD	PRZEDSIĘBIORSTWO BUDOWLANE "DOMBUD" S.A.
Investor:	KATOWICE, ul. DRZYMAZEY 15, tel. 2519513
Obiekt:	PRZEDSIĘBIORSTWO BUDOWLANE "DOMBUD" S.A.
	Budynek mieszkalny wielorodzinny
Adres:	CHORZÓW, ul. Kaszubska, działki nr 2956/155, 2955/152, 2953/139
Stan:	ARCHITEKTURA
Imię gwaranta:	PROJEKT WYKONAWCZY
SCHEMAT IDEOWY ZASILANIA -- SEGMENT NR 1.2	
Zakres	linia i rozdzielca
Nr uprawnień	Data
mgr inż. Piotr Pecherczyk	315/04
Sprawdzojcy: Tadeusz Mszkowski	375/89
Opracował: inż. Łukasz Kochanek	05.2012
Nr archiwalny projektu:	02/2012
	Nr rys.
	IE-02a

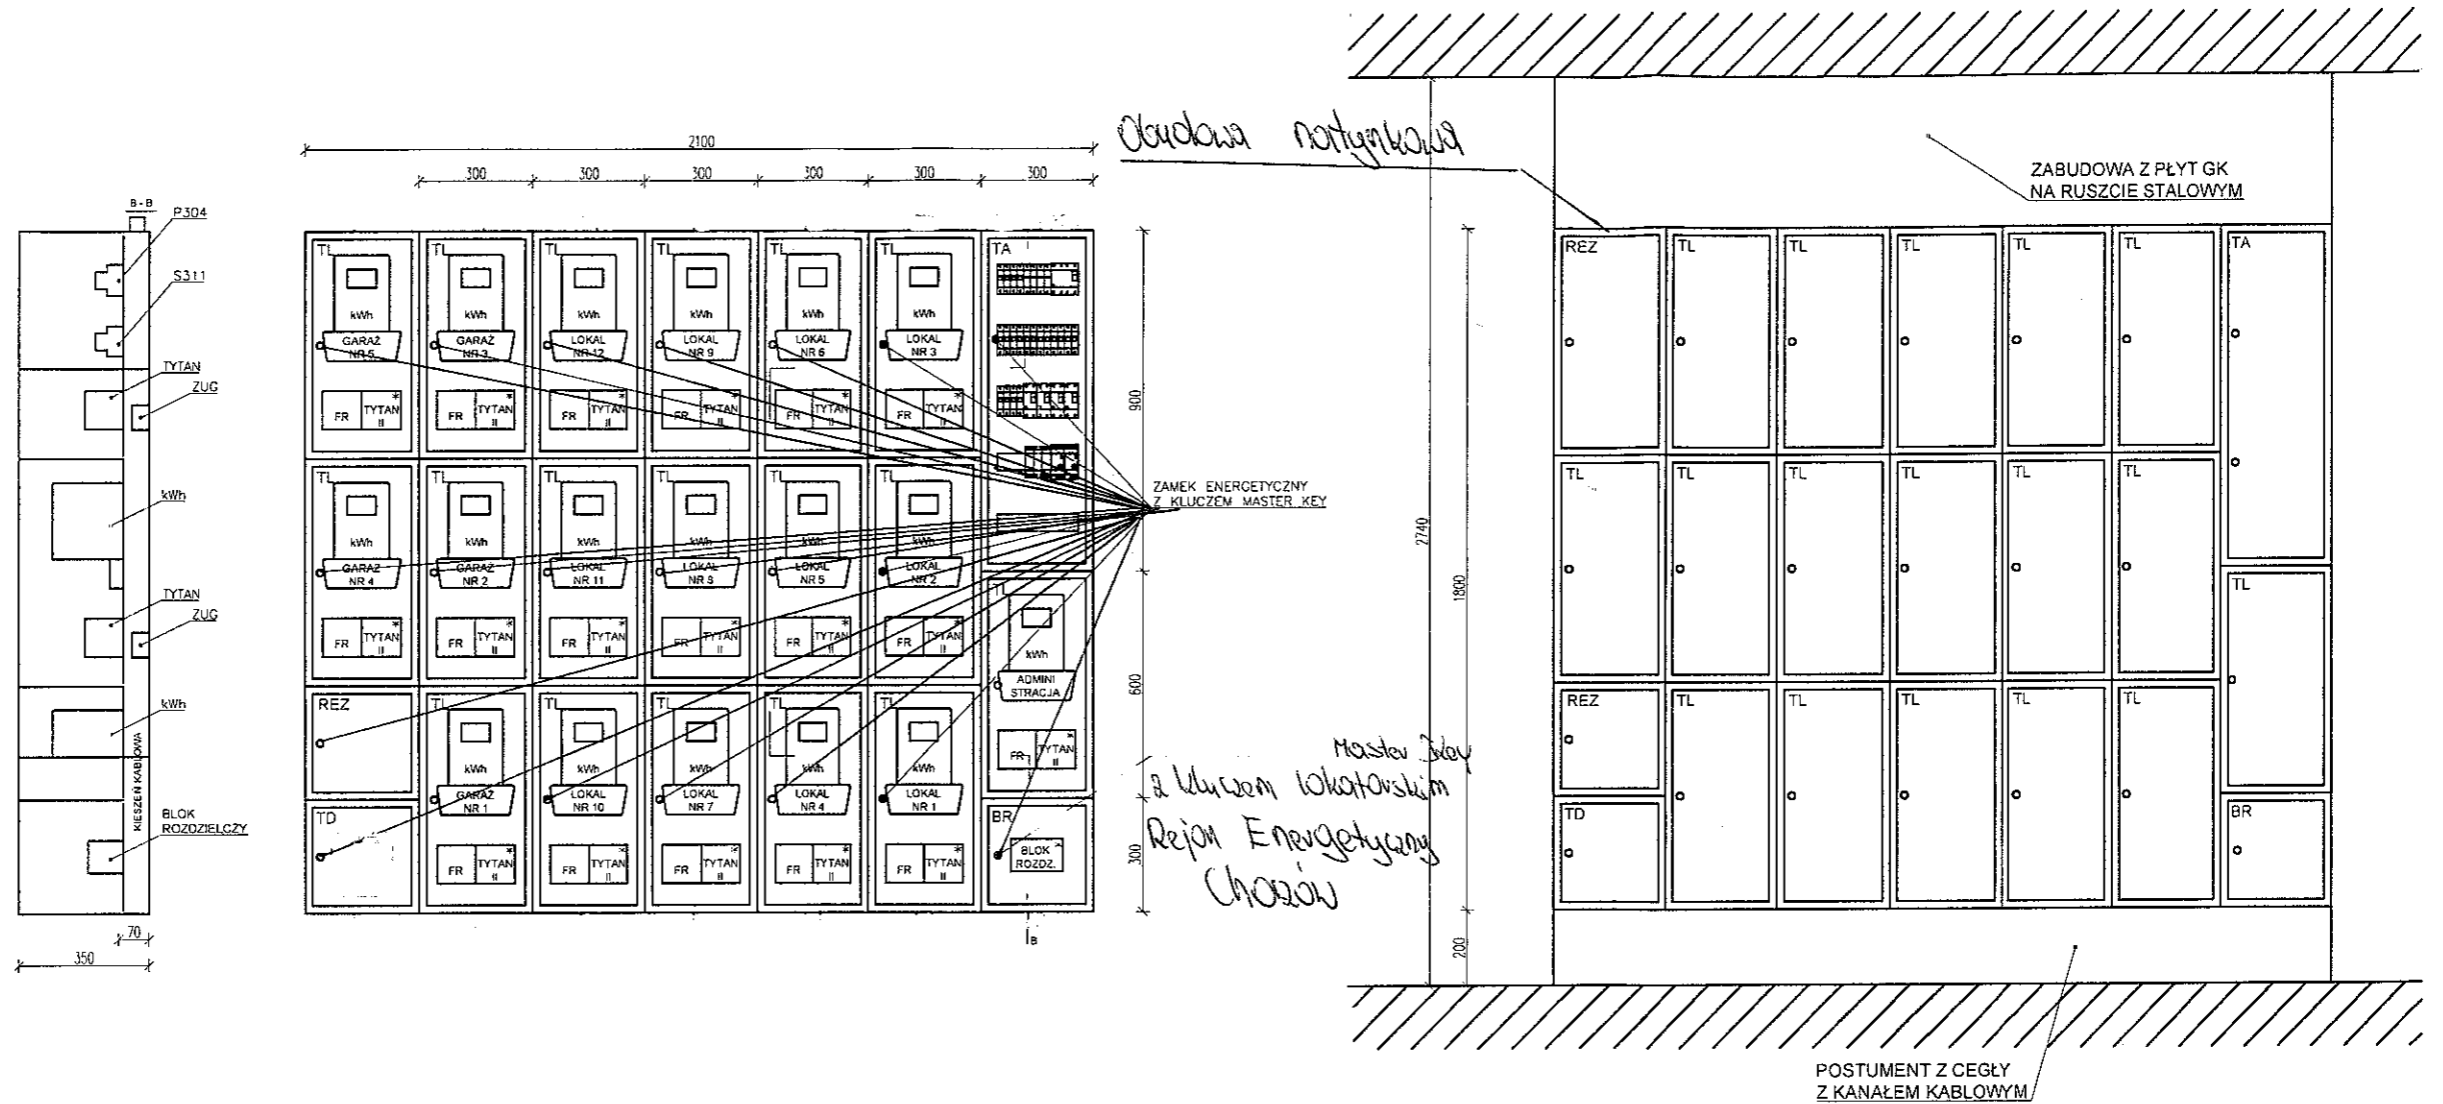

UWAGA!


1. APARATY OZNACZONE " PRZYSTOSOWAĆ DO PLOMBOWANIA.
2. OBUDOWĘ ROZDZIELNICY GŁÓWNEJ RG WYKONAĆ Z BLACHY STAŁOWEJ GR 0,75 mm I MALOWAĆ PROSZKOWO NA KOLOR KOŚCI SŁONIEWEJ WYKONAĆ NA BAZIE OBUDÓW RUO.
3. WSZYSTKIE APARATY ZABUDOWANE PRZED UKŁADEM POMIAROWYM NALEŻY PRZYSTOSOWAĆ DO PLOMBOWANIA.
4. DRZWICZKI WYPOSAŻYĆ W ZAMKI TYPU 'MASTER KEY'

5. Garaże - zasilanie 1 fazy
6. Lokale - zasilanie 3 fazy; - Administracja 3 fazy
7. Siemki dostarcza Energetyka
8. Stolow rozdzielni Pol - 1013

Przedmiotowy projekt (utwór architektoniczny) jest chroniony prawem autorskim - ustawa z dnia 4 lutego 1994 (Dz.U. nr 24 z dn. 23 lutego 1994). Wielokrotnianie egzemplarzy odsprzedaż lub jakiegokolwiek inne wprowadzanie do obrotu a także opracowywanie w formie projektu technicznego (wykonawczego) bez zgody autorów są zabronione

		PRZEDSIĘBIORSTWO BUDOWLANE "DOMBUD" S.A. KATOWICE, ul. DRZYMAŁY 15, tel. 2513513		
Investor:	PRZEDSIĘBIORSTWO BUDOWLANE "DOMBUD" S.A.			
Obiekt:	Budynek mieszkalny wielorodzinny			
Adres:	CHORZÓW, ul. Kaszubska, działki nr2956/155,2955/152,2953/139			
branża:	ARCHITEKTURA	forma:	PROJEKT WYKONAWCZY	data:
				05.2012
Nazwa rysunku: TABLICA TG+TA+TL - SEGMENT 1.2				
Zakres:	Imię i nazwisko:	Nr uprawnień:	Data:	Podpis:
Projektant:	mgr inż. Piotr Pecherczyk	315/04	05.2012	
Sprawdzający:	Tadeusz Maszkowski	375/89	05.2012	
Opracował:	inż. Łukasz Kochanek	---	05.2012	
Nr archiwalny projektu:	02/2012			Nr rys. IE-16

Handwritten initials/signature

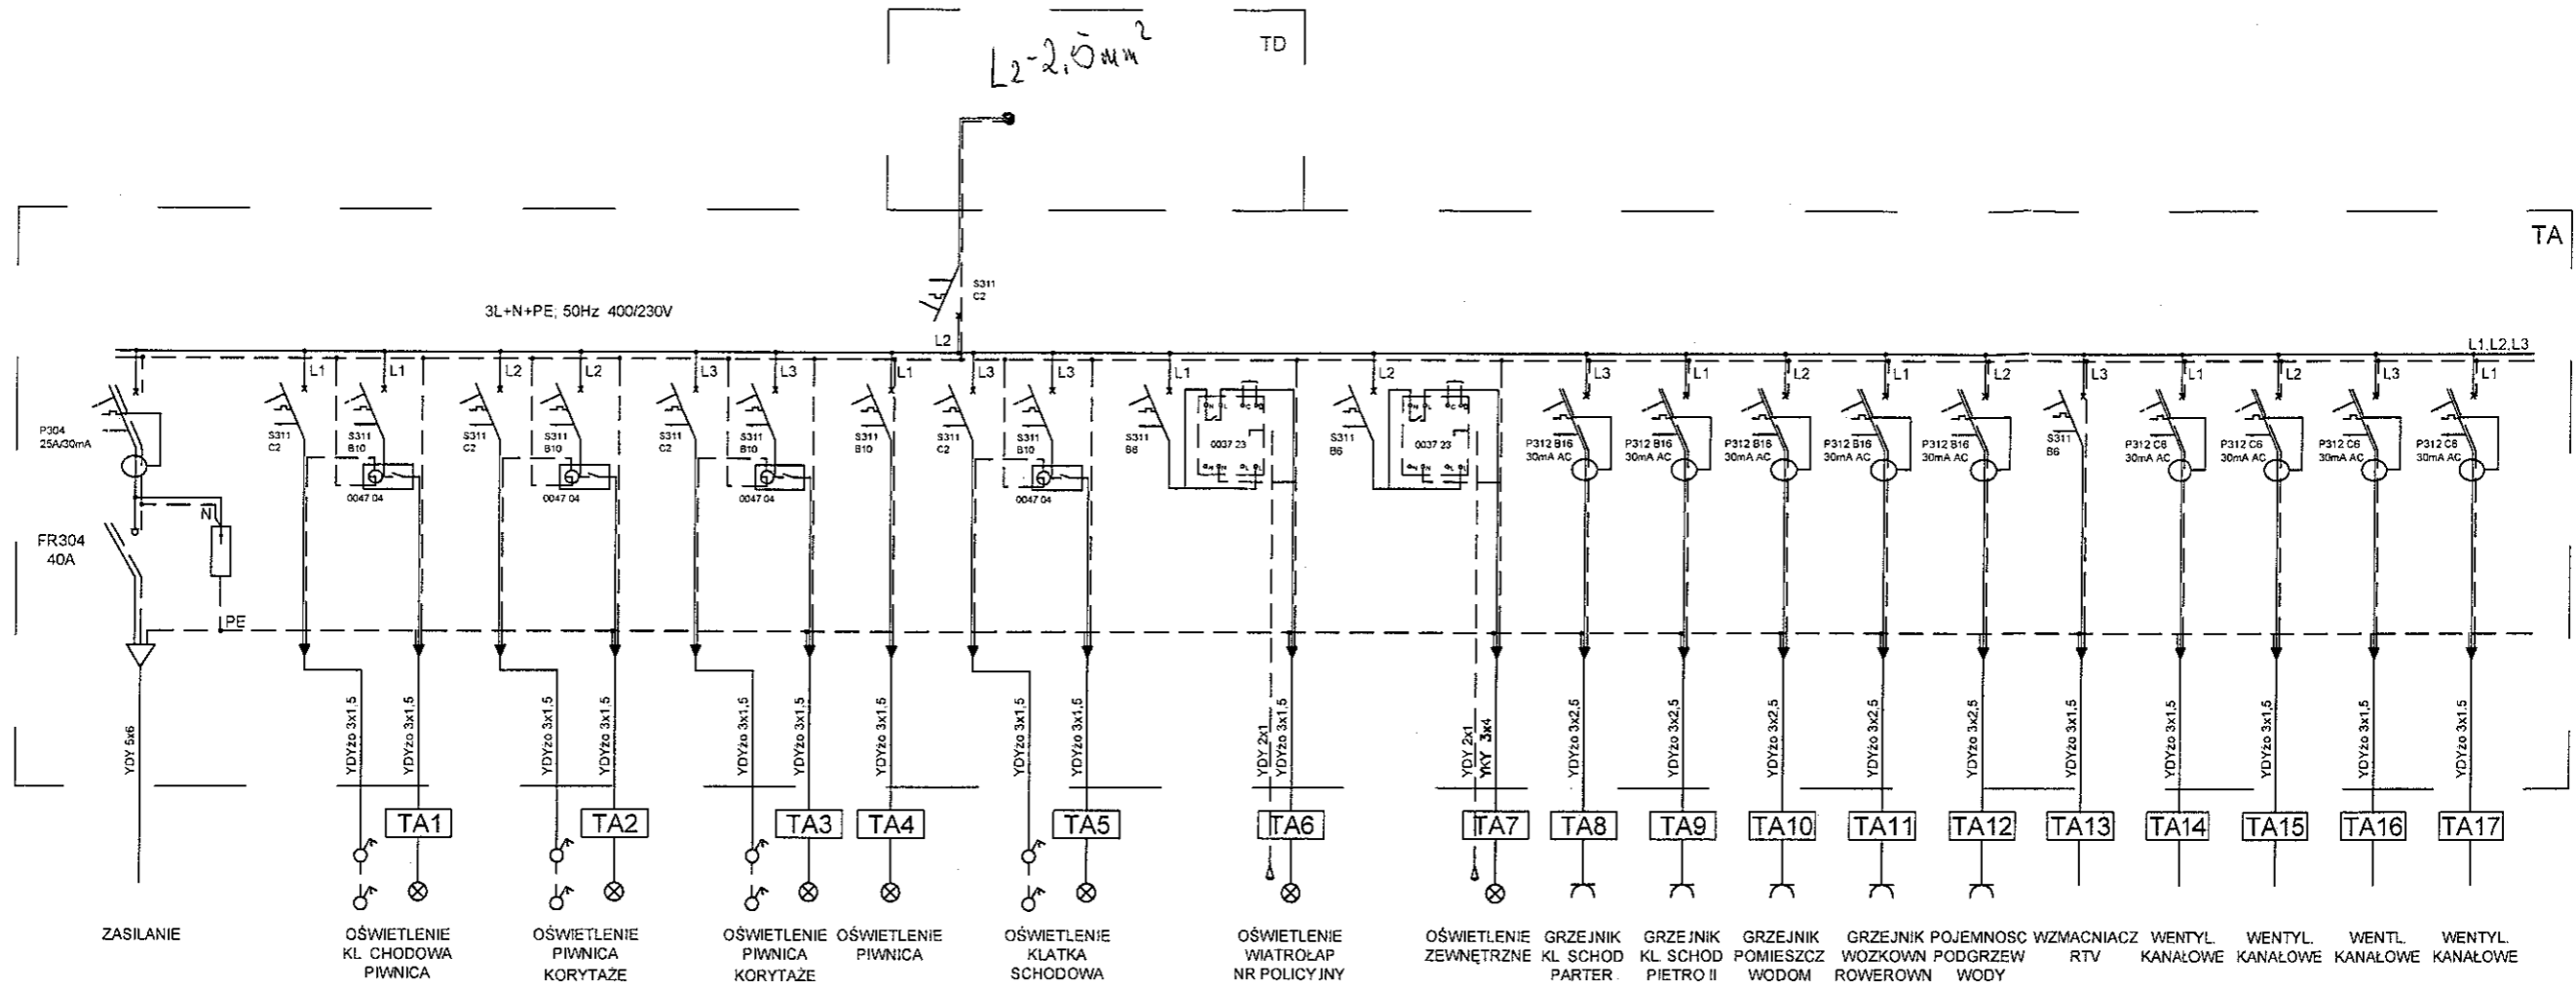

UWAGA!

1. SIĘĆ W UKŁADZIE TN-C-S
2. OCHRONA PRZED DOTYKIEM POŚREDNIM – SZYBKIŁE WYŁĄCZENIE ZASILANIA ORAZ STOSOWANIE WYŁĄCZNIKÓW RÓŻNICOWOPRĄDOWYCH I POŁĄCZENIE WYRÓWNAWCZYCH MIEJSCOWYCH W ŁAZIENKACH.
3. APARATY OZNACZONE * PRZYSTOSOWAĆ DO PLOMBOWANIA

Przedmiotowy projekt (dłwłr architektoniczny) jest chroniony prawem autorskim – ustawa z dnia 4 lutego 1994 (Dz.U. nr 24 z dn 23 lutego 1994). Zwiokrotnienie egzemplarzy odsprzedaz lub jolcekolwiek inne wprowadzanie do obrlrotu a także opracowywanie w formie projektu technicznego (wykonawczego) bez zgody autorów sđ zabronione

PRZEDSIĘBIORSTWO BUDOWLANE "DOMBUD" S.A. KATOWICE, ul. DRZYMAŁY 15, tel. 2513513	
Investor:	PRZEDSIĘBIORSTWO BUDOWLANE "DOMBUD" S.A.
Objekt:	Budynek mieszkalny wielorodzinny
Adres:	CHORZÓW, ul. Kaszubska, działki nr2956/155,2955/152,2953/139
Skala:	ARCHITEKTURA
Skala:	PROJEKT WYKONAWCZY
Skala:	Skala: ----
Data:	05.2012
Nazwa rysunku: TABLICA ADMINISTRACYJNA TA2 – SCH. IDEOWY	
Zakres:	Imię i nazwisko
Nr uprawnień:	Data
Podpis:	
Projektant:	mgr inż. Piotr Pęcherczyk
Nr uprawnień:	315/04
Data:	05.2012
Sprawdzający:	Tadeusz Maszkowski
Nr uprawnień:	375/89
Data:	05.2012
Opracował:	inż. Łukasz Kochanek
Nr uprawnień:	----
Data:	05.2012
Nr archiwalny projektu:	02/2012
Nr rys.:	IE-10