


Y.A.K.S.

PRAWO AUTORSKIE ZAPASZCZKOWE ZIECIELE Z UDZIAŁEM / DZIAŁ 402.0000 / O PRABIE AUTORSKIM

<input checked="" type="checkbox"/> AUTORSKIE STUDIO ARCHITEKTUR 30-327 Kraków ul. Jaw	
INWESTOR	PRZEDSIĘBIORSTWO BUDOWI 40-059 Katowice ul. Drzy
TEMAT	BUDYNEK MIESZKALNO-USŁUGOWY NA DZIAŁCE N PRZY UL. ŻWIŃKI I WIGURY W OŚWIECIMIU
NAZWA RYSUNKU	WIDOK TABL. C TG1
PROJEKTOWAŁ:	mgr inż S. Mazur RP-Upr 194/83
WSPÓŁPRACA:	Mateusz Figo
SPRAWDZIŁ:	inż W. Dziwowski BPP-Upr 336/82
NR ZLECENIA	FAZA DOKUMENTACJI PROJEKT WYKONAWCZY
	BRANŻA ELEKTRYCZNA

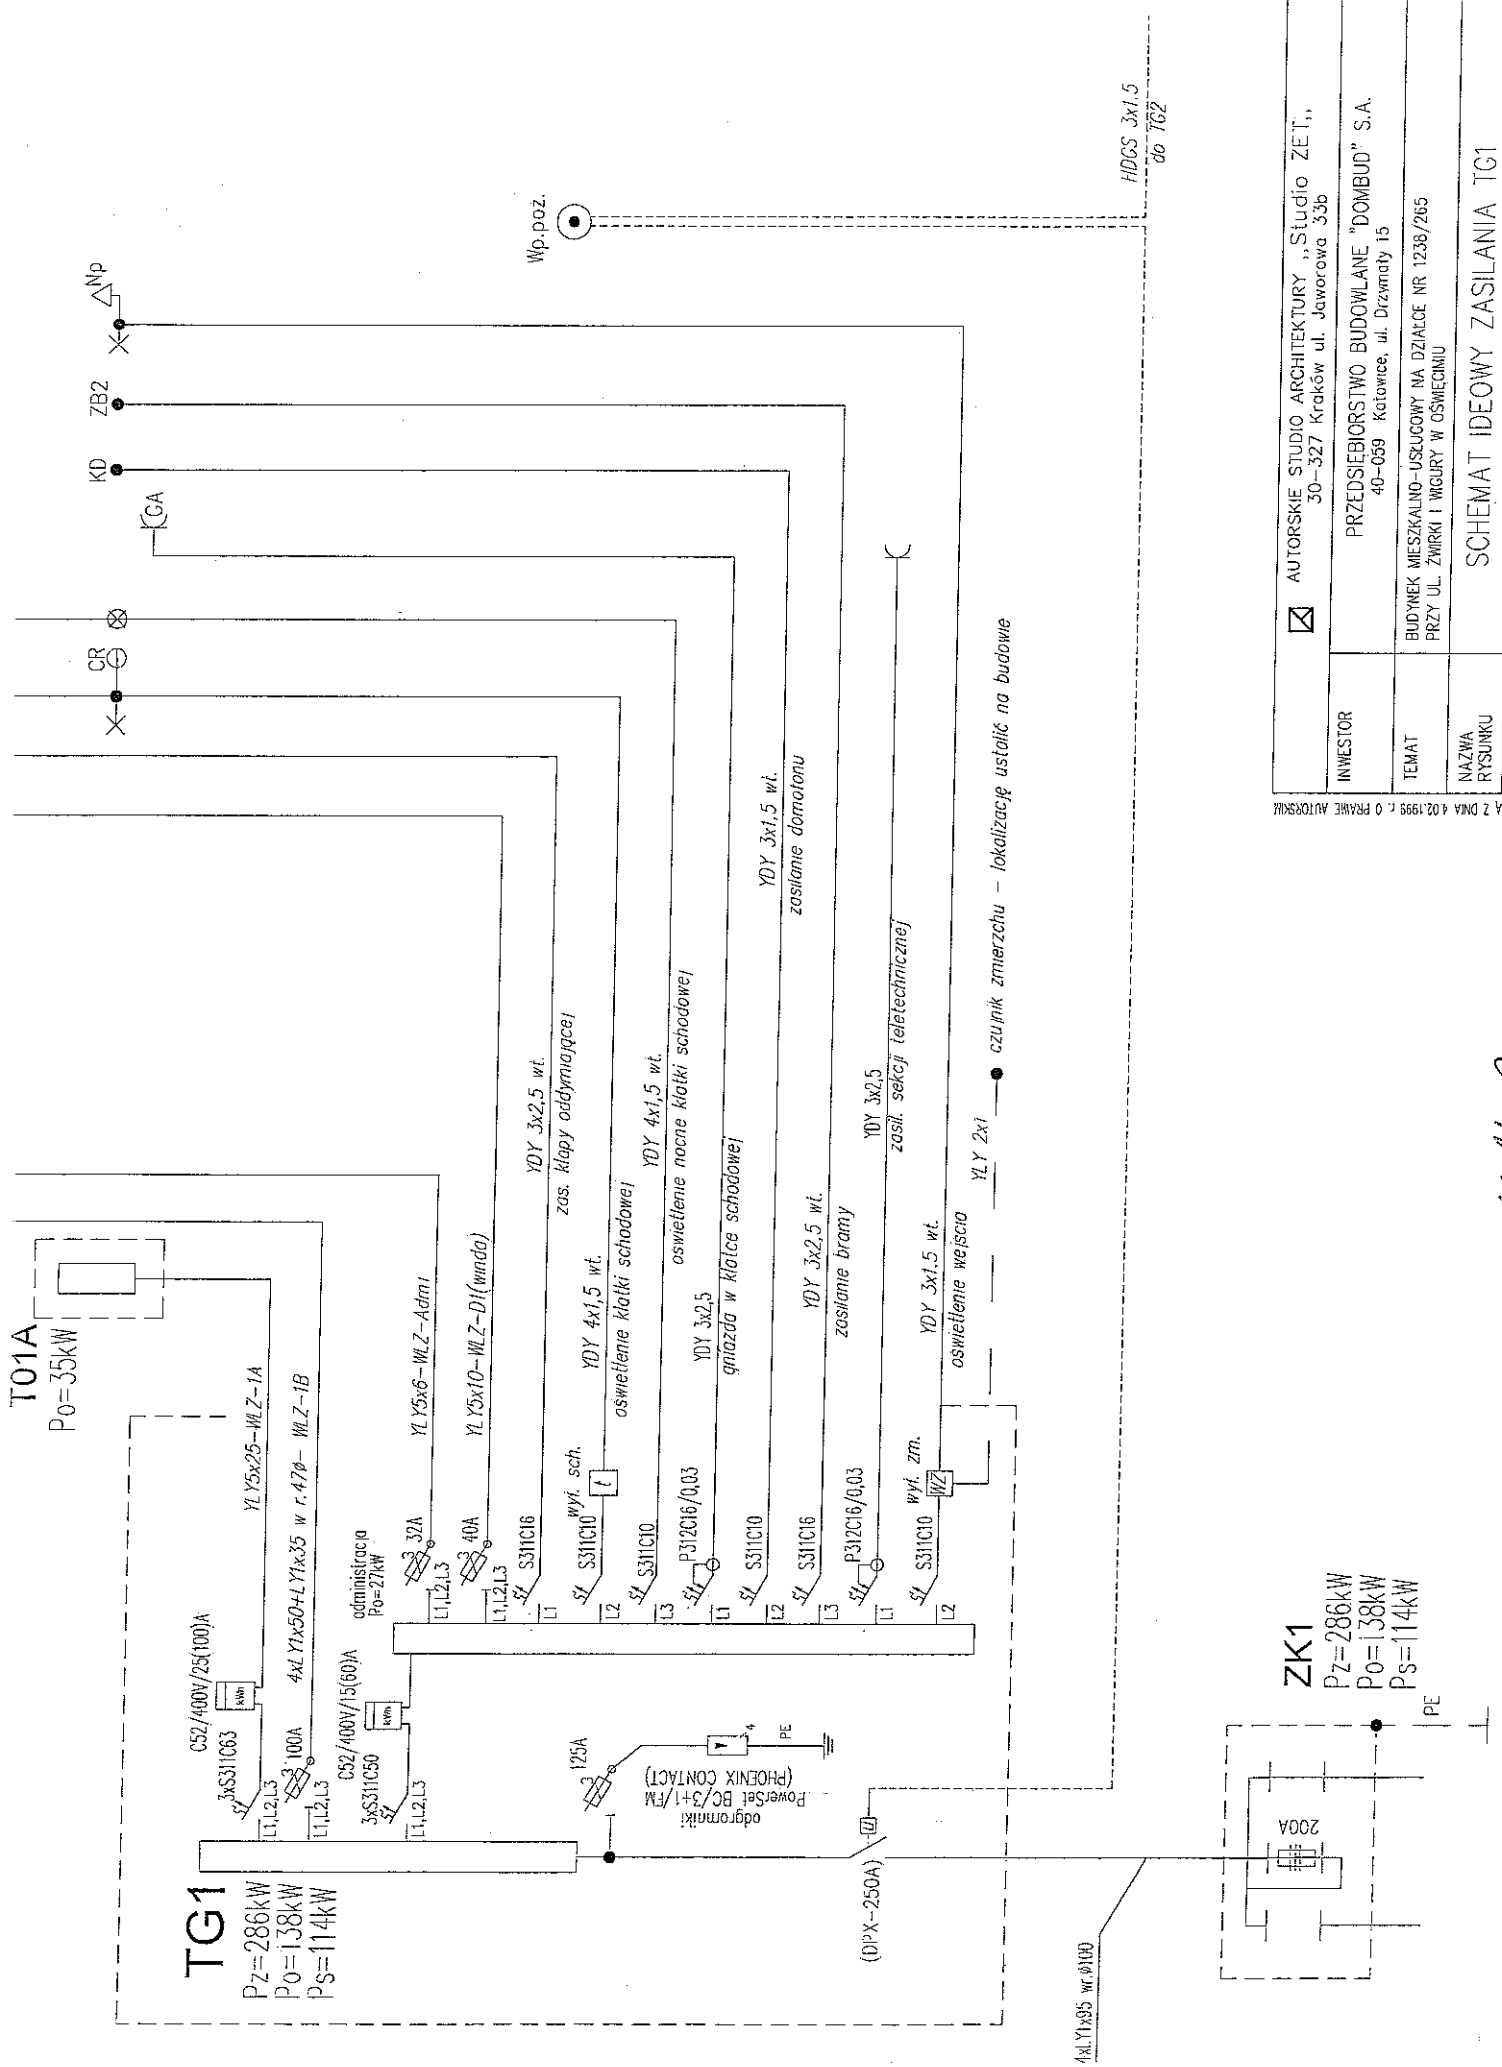

<input checked="" type="checkbox"/> AUTORSKIE STUDIO ARCHITEKTURY „Studio ZET”, 30-327 Kraków ul. Jaworowa 33b	
INWESTOR	PRZEDSIĘBIORSTWO BUDOWLANE „DOMBUD” S.A. 40-059 Katowice, ul. Drzwiaty 15
TEMAT	BUDYNEK MIESZKALNO-USZUGOWY NA DZIAŁCE NR 1238/265 PRZY UL. ŻWIŹKI I WIGURY W OSWIECIMIU
NAZWA RYSUNKU	SCHEMAT IDEOWY ZASILANIA TG1

IA Z DNA 4.02.1999 r. O PRABE AUTORSKIEJ

*Witk. G.*