PIĘTRO

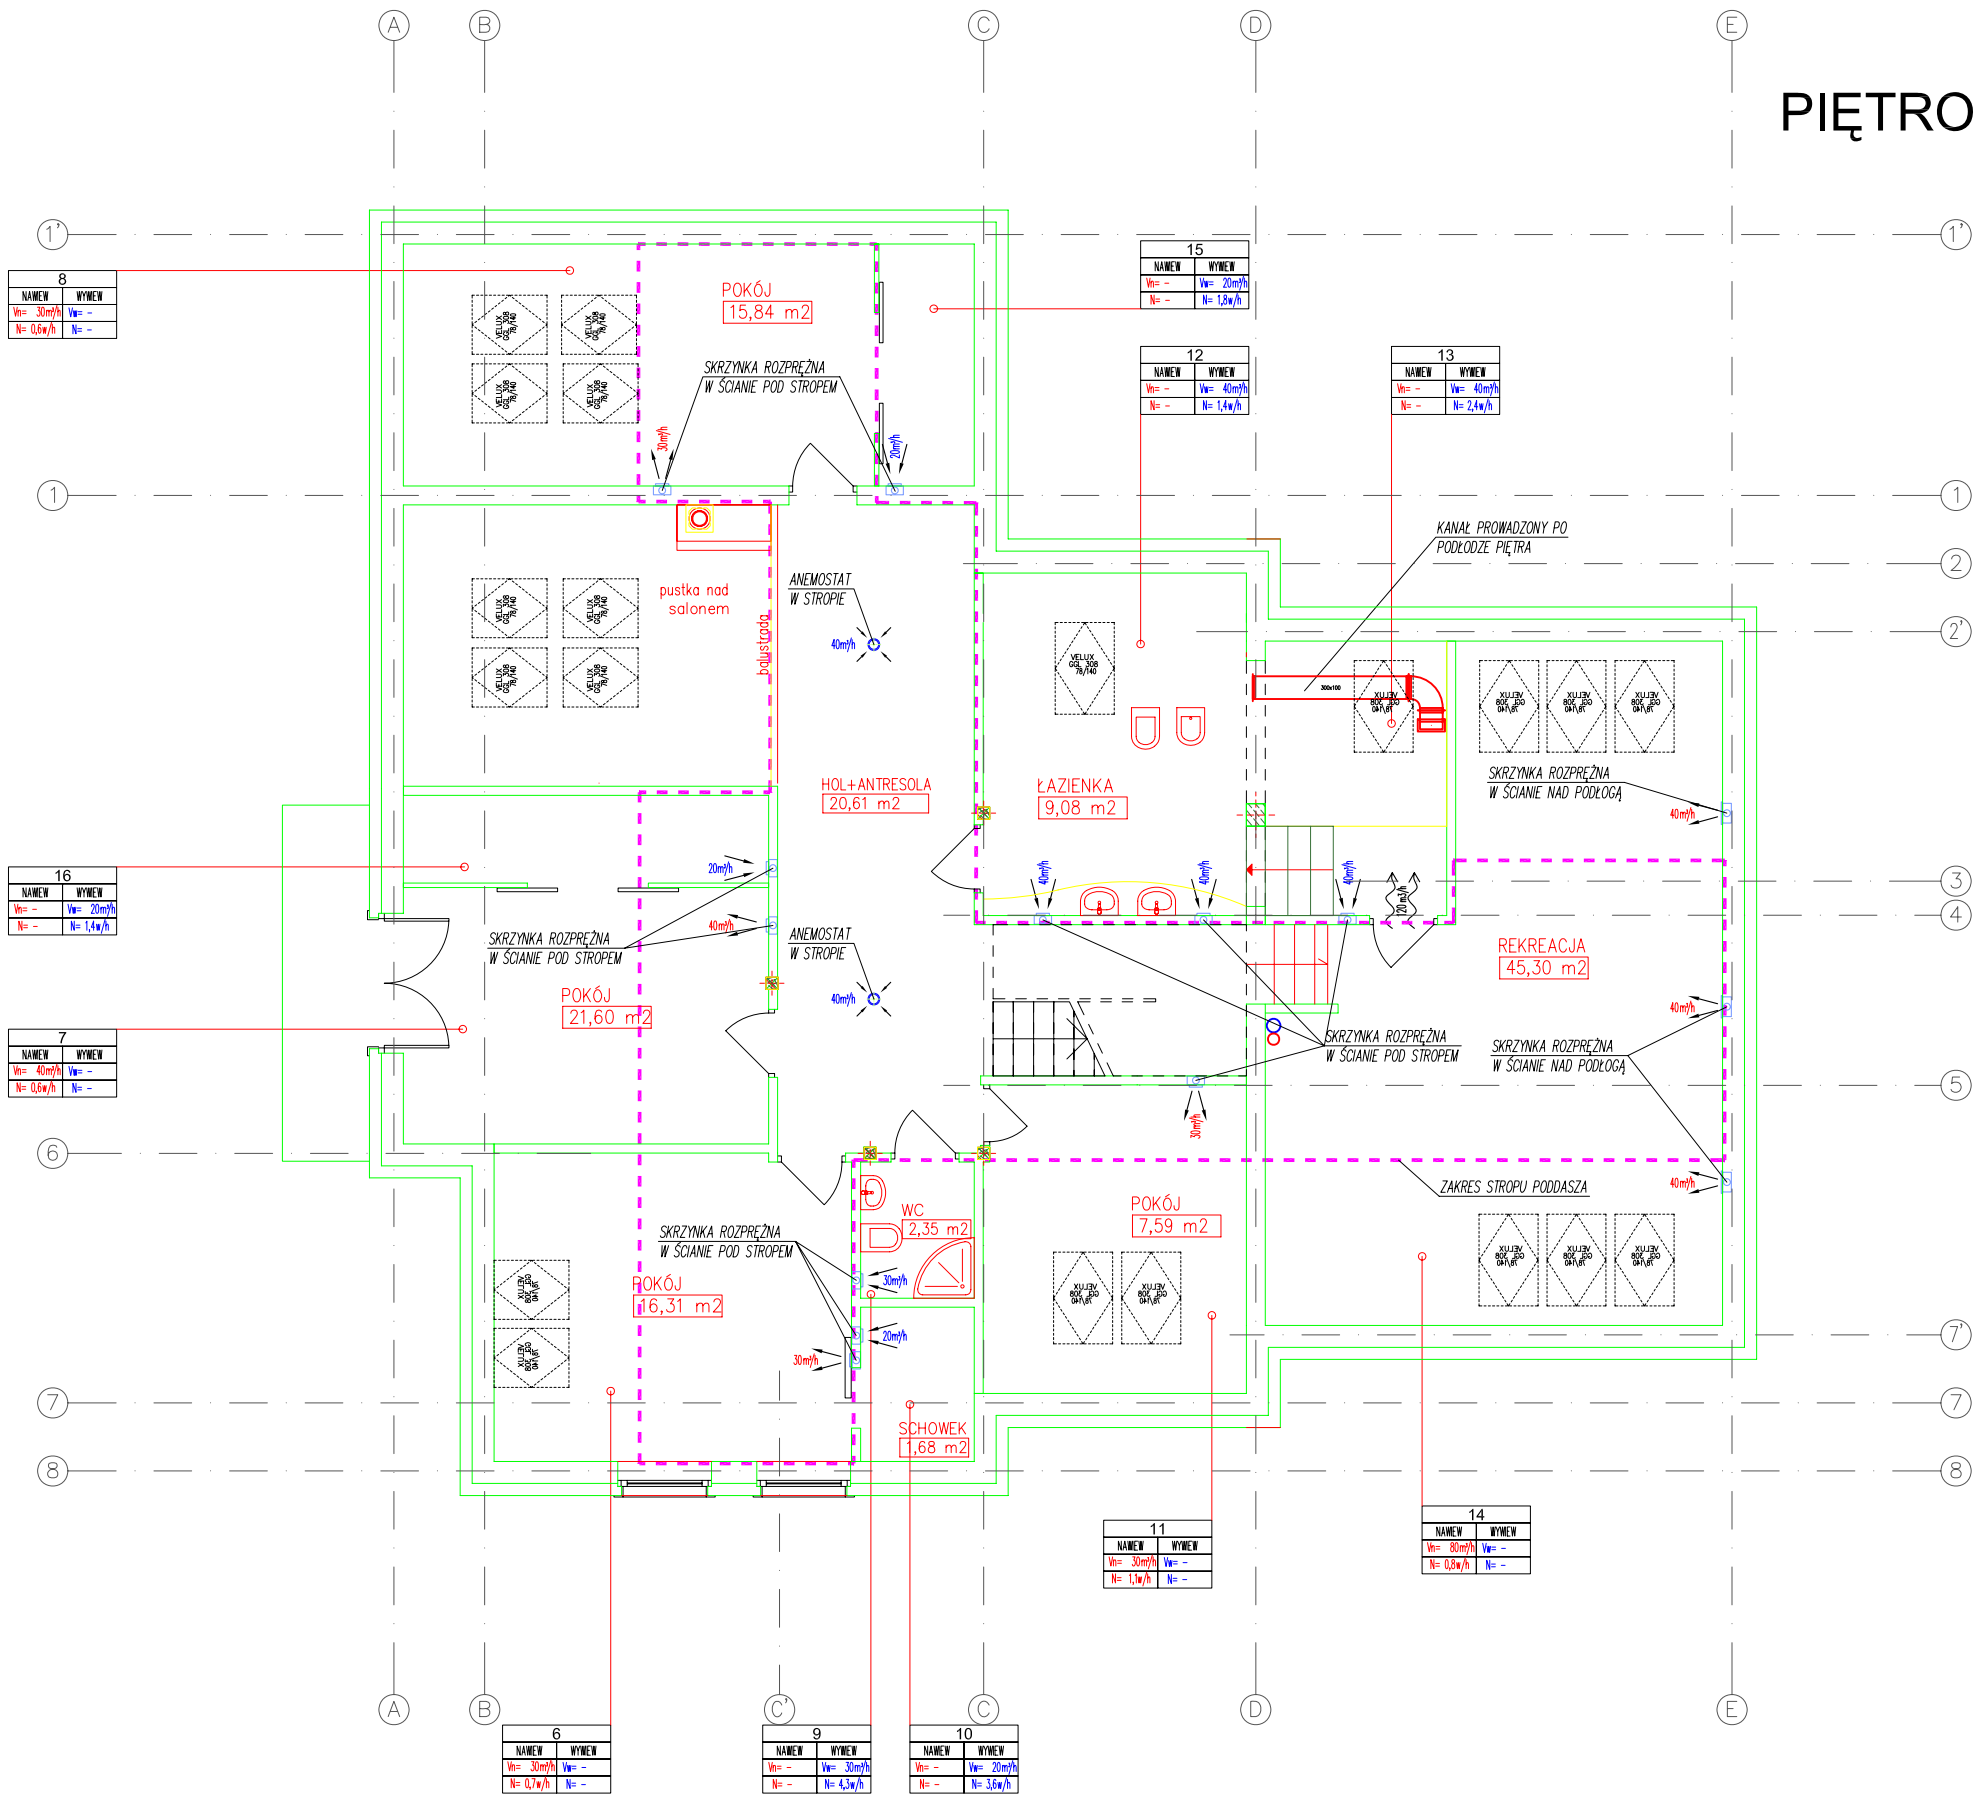
A
B
C
D
E
1'
1
2
2'
3
4
5
6
7'
7
8
C'
8
NAMIEW WYMIEW
Vn= 30m³/h Vw= –
N= 0,6w/h N= –
15
NAMIEW WYMIEW
Vn= – Vw= 20m³/h
N= – N= 1,0w/h
12
NAMIEW WYMIEW
Vn= – Vw= 40m³/h
N= – N= 1,4w/h
13
NAMIEW WYMIEW
Vn= – Vw= 40m³/h
N= – N= 2,4w/h
16
NAMIEW WYMIEW
Vn= – Vw= 20m³/h
N= – N= 1,4w/h
7
NAMIEW WYMIEW
Vn= 40m³/h Vw= –
N= 0,6w/h N= –
6
NAMIEW WYMIEW
Vn= 30m³/h Vw= –
N= 0,7w/h N= –
9
NAMIEW WYMIEW
Vn= – Vw= 30m³/h
N= – N= 4,3w/h
10
NAMIEW WYMIEW
Vn= – Vw= 20m³/h
N= – N= 3,6w/h
11
NAMIEW WYMIEW
Vn= 30m³/h Vw= –
N= 1,1w/h N= –
14
NAMIEW WYMIEW
Vn= 80m³/h Vw= –
N= 0,8w/h N= –
POKÓJ
15,84 m2
SKRZYNKA ROZPRĘŻNA
W ŚCIANIE POD STROPEM
pustka nad
salonem
ANEMOSTAT
W STROPIE
KANAŁ PROWADZONY PO
PODŁODZE PIĘTRA
HOL+ANTRESOLA
20,61 m2
ŁAZIENKA
9,08 m2
SKRZYNKA ROZPRĘŻNA
W ŚCIANIE NAD PODŁOGĄ
REKREACJA
45,30 m2
SKRZYNKA ROZPRĘŻNA
W ŚCIANIE POD STROPEM
SKRZYNKA ROZPRĘŻNA
W ŚCIANIE NAD PODŁOGĄ
ZAKRES STROPU PODDASZA
POKÓJ
21,60 m2
ANEMOSTAT
W STROPIE
SKRZYNKA ROZPRĘŻNA
W ŚCIANIE POD STROPEM
WC
2,35 m2
POKÓJ
7,59 m2
POKÓJ
16,31 m2
SCHOWEK
1,68 m2