


**RZUT PRZYZIEMIA - RYS. ZAMIENNY**  
 DO PROJEKTU POWTARZALNEGO UPB-54219/L  
 "DOM PRZY CYPRYSOWEJ 19" (LUSTRZANE ODBICIE)  
 AUTORSTWA FIRMY GALERIA DOMÓW  
**Skala 1:100**

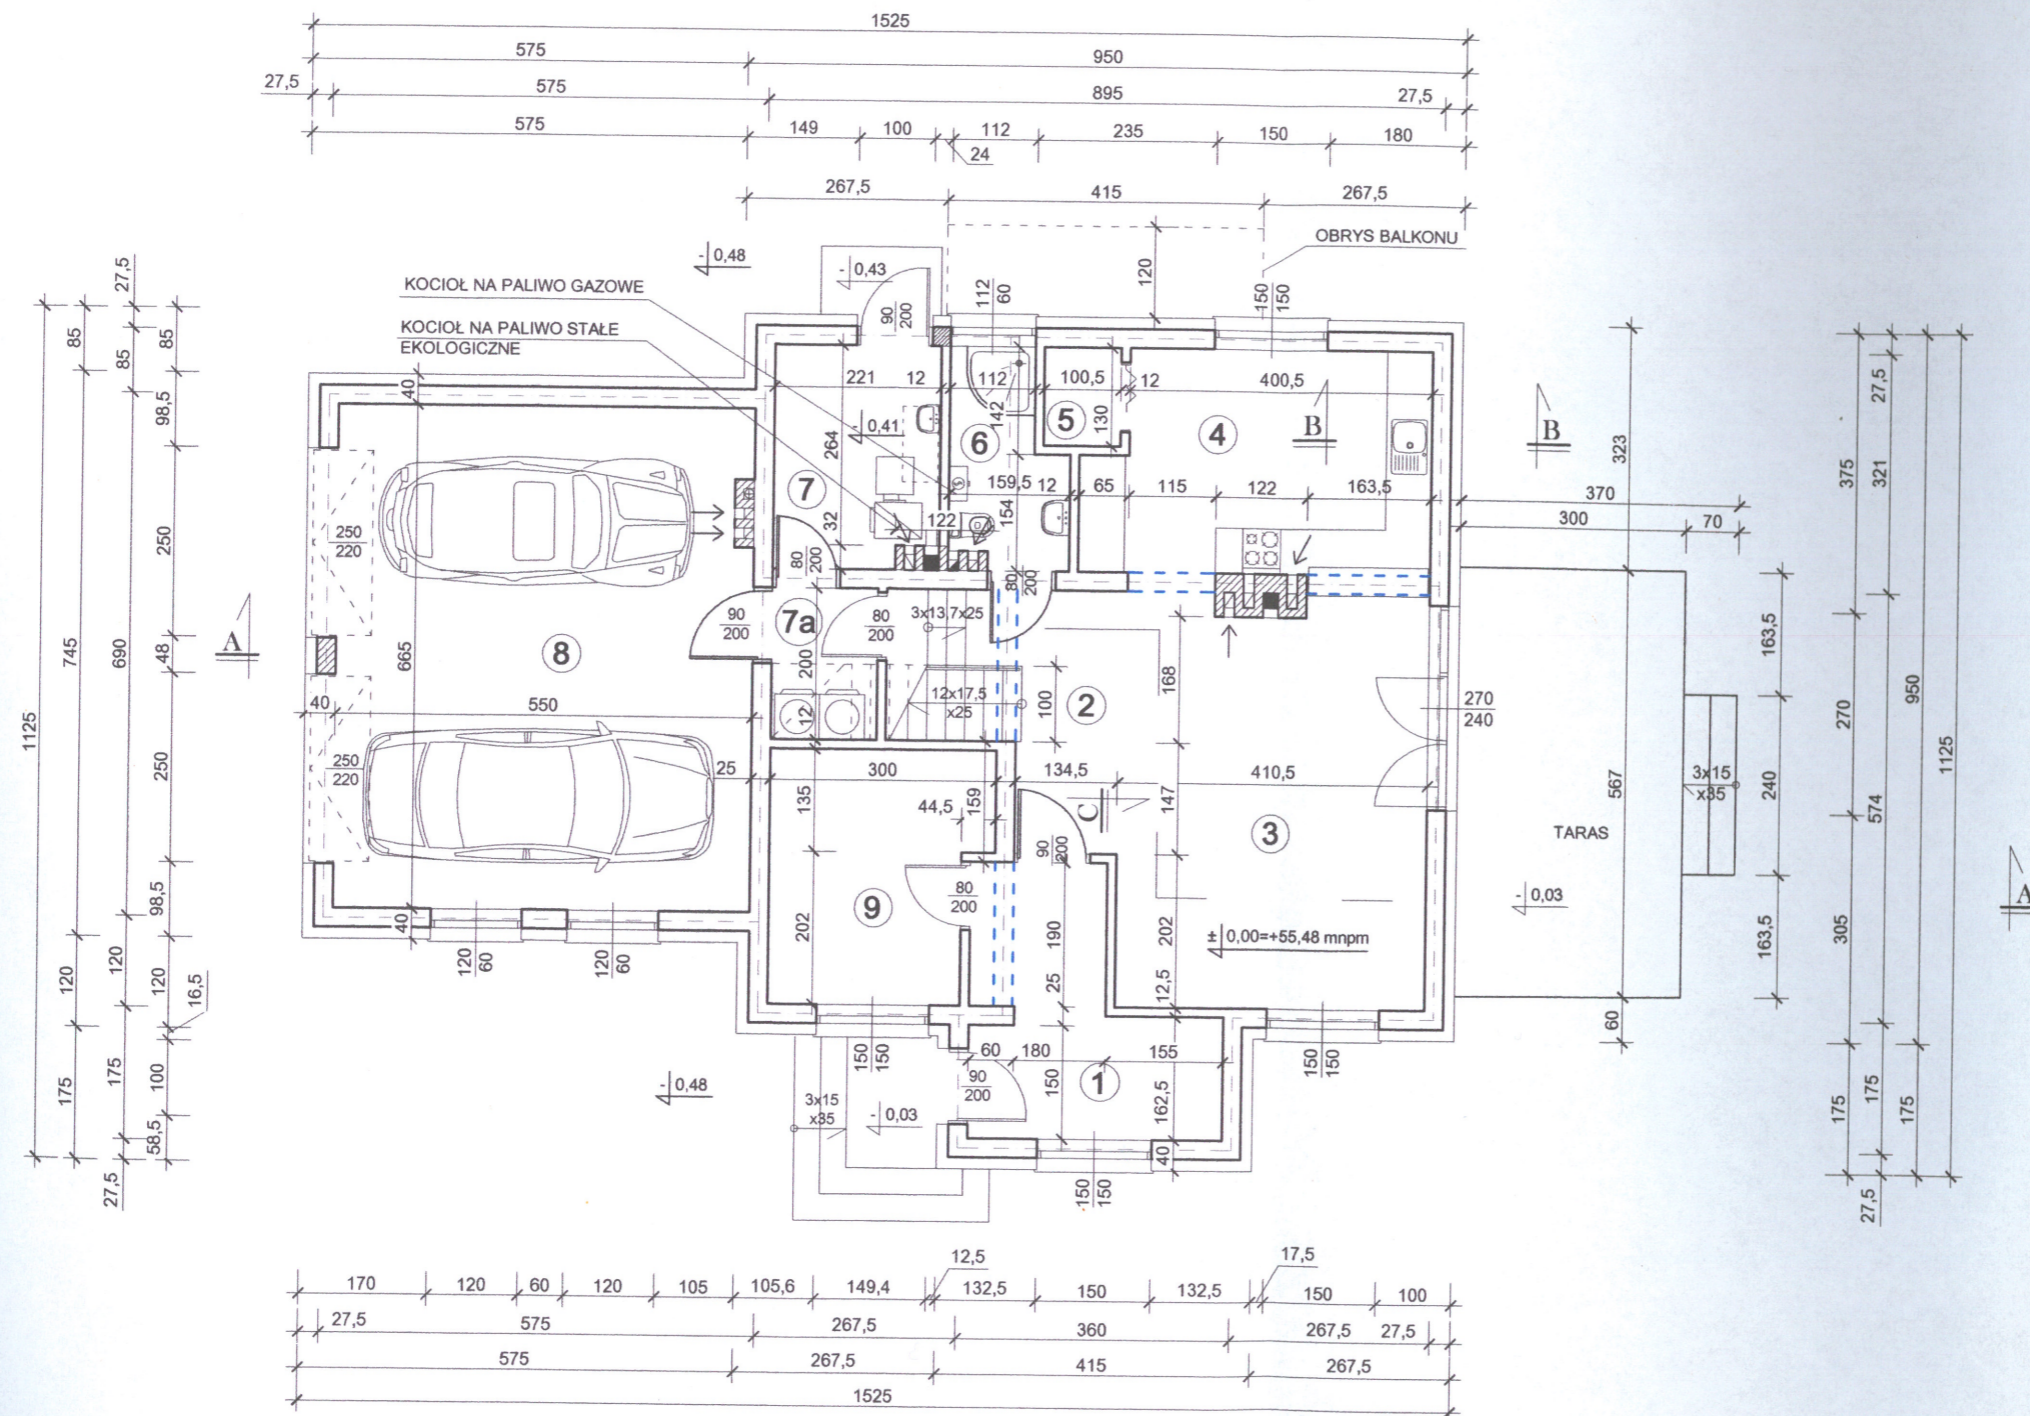

Zestawienie powierzchni użytkowej pomieszczeń

Nr pom.	Nazwa pomieszczenia	Powierzchnia użytkowa	Rodzaj posadzki
1	Wiatrołap	8,94 m <sup>2</sup>	Terakota
2	Komunikacja	5,80 m <sup>2</sup>	Terakota
3	Pokój dzienny	22,15 m <sup>2</sup>	Panele podłog.
4	Aneks kuchenny	12,85 m <sup>2</sup>	Terakota
5	Spizarnia	1,30 m <sup>2</sup>	Terakota
6	Łazienka	3,91 m <sup>2</sup>	Terakota
7	Kotłownia	6,35 m <sup>2</sup>	Terakota
7a	Pom. gospod.	1,41 m <sup>2</sup>	Terakota
8	Pom. garażowe	36,34 m <sup>2</sup>	Pos. cem.
9	Pok. sypialny	9,21 m <sup>2</sup>	Panele podłog.
Suma:		108,26 m <sup>2</sup>	

Pow. użytkowa przyziemia - 64,16 m<sup>2</sup>  
 Pow. użytkowa pozostała - 44,10 m<sup>2</sup>  
 (garaż, kotłownia, pom. gospod.)

**UWAGA!**  
 NALEŻY ROZPATRYWAĆ ŁĄCZNIE  
 Z RZUTEM W PROJEKCIE GOTOWYM

USŁUGI PROJEKTOWE, NADZORY BUDOWLANE  
 mgr inż. Grażyna Gorgolińska  
 ul. J. Słowackiego 8/7, 72-100 Goleniów  
 tel. 607-244-237, www.modern-house.eu

BRANŻA: ARCHITEKTURA

PROJEKTOWAŁ:  
 mgr inż. arch. Magdalena Zgorzeńska  
 upr. bud. 20/ZPOIA/2003

PROJEKTOWAŁ:  
 mgr inż. Grażyna Gorgolińska  
 upr. bud. ZAP/0050/PWOK/10

OPRACOWANIE:  
 Budowa wolnostojącego budynku mieszkalnego  
 jednorodzinnego, parterowego z użytkowym  
 poddaszem i wbudowanym garażem

ADRES INWESTYCJI:  
 Działka nr 299/1, obr. geod. Kulice, gm. Nowogard

INWESTOR:  
 Państwo Edyta i Krzysztof Bosiaccy  
 zam. ul. Wiejska 2D/6, 72-200 Nowogard

NAZWA RYSUNKU:  
**RZUT STROPU - RYS. ZAMIENNY**

SKALA:	DATA OPRACOWANIA:	NR RYSUNKU:
1:100	III.2014r.	A-02