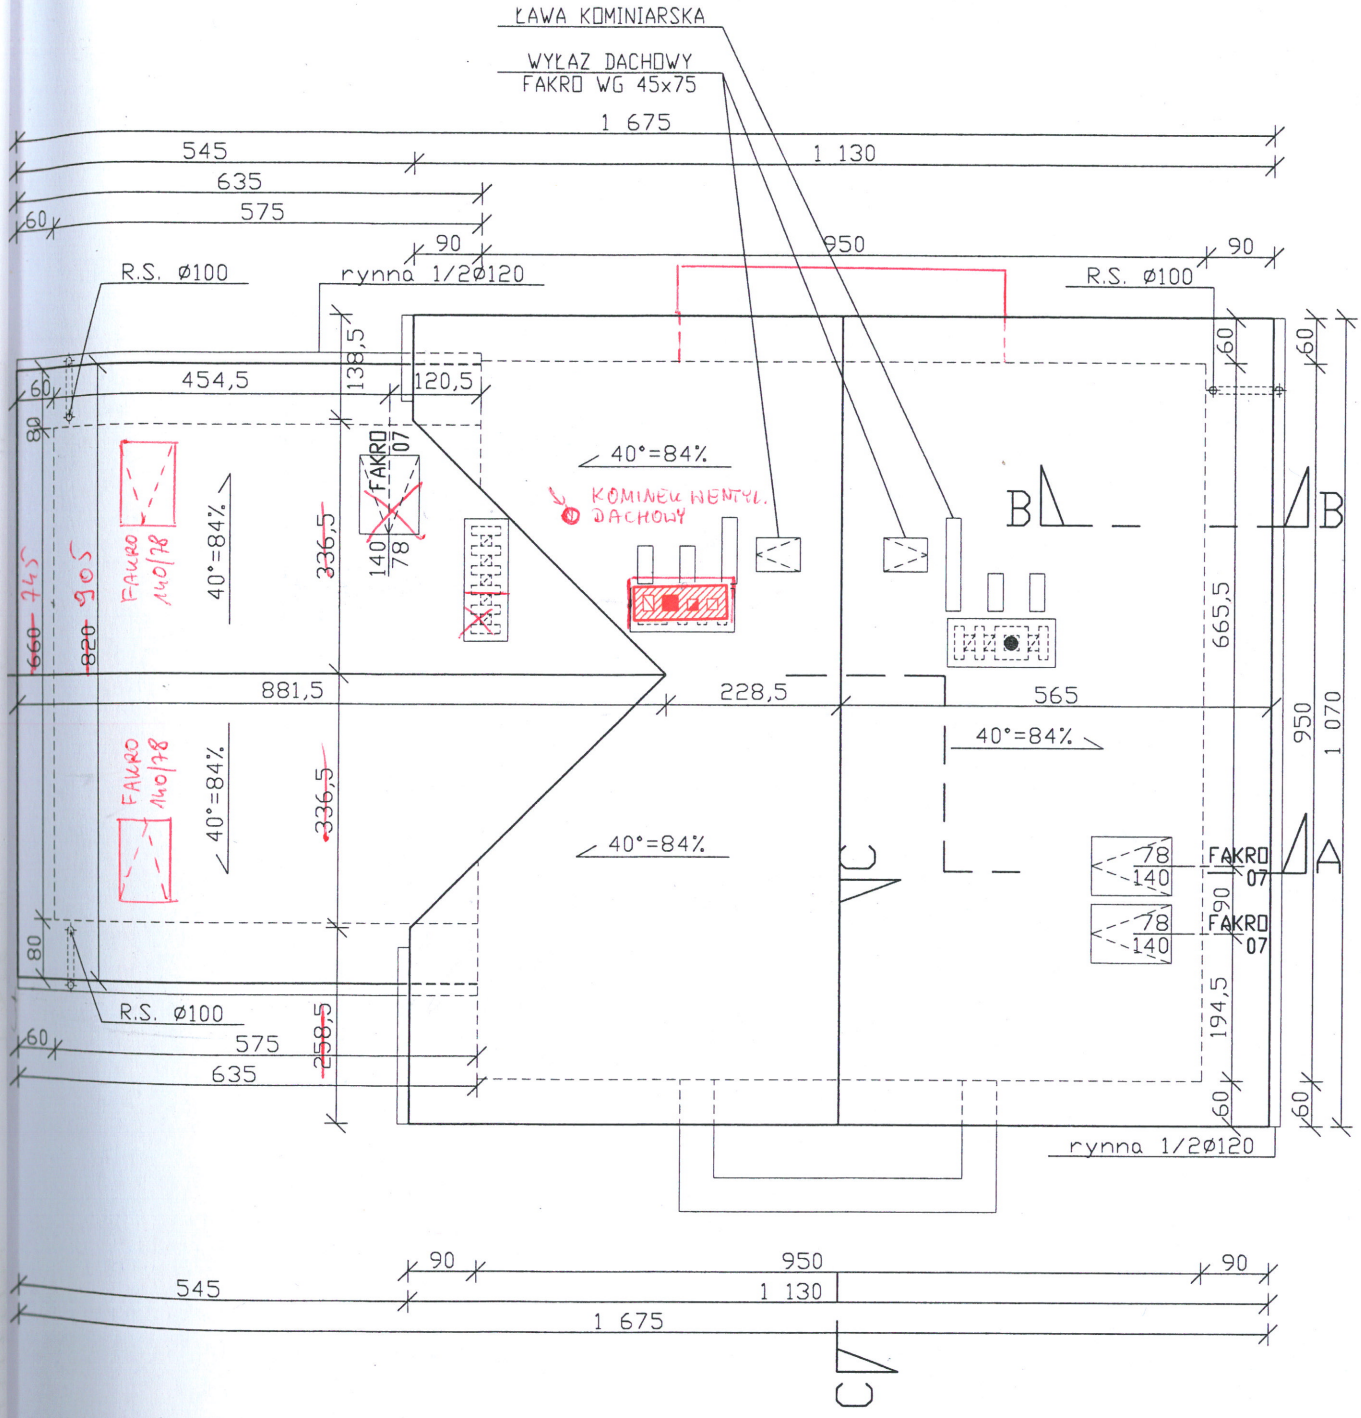

POWIERZCHNIA DACHU = 219m²

INWESTOR		PROJEKTANT	UPB - 54219/L
ADRES		mgr inż. arch. PAWEŁ BODUCH upr. 49/98	BUDYNEK MIESZKALNY
TEMAT	RZUT DACHU	mgr inż. arch. Paweł Boduch Uprawnienia budowlane do projektowania bez ograniczeń Nr upr. UA 49/98	RYS. NR
SKALA 1:100		GALERIA DOMÓW arch. Paweł Boduch 30-227 Kraków, al. Kasztanowa 44 tel. (0-12) 422-97-26, fax (0-12) 422-37-96, kom. 0-606 977-299 www.galeriadomow.pl	A-05