



7,81

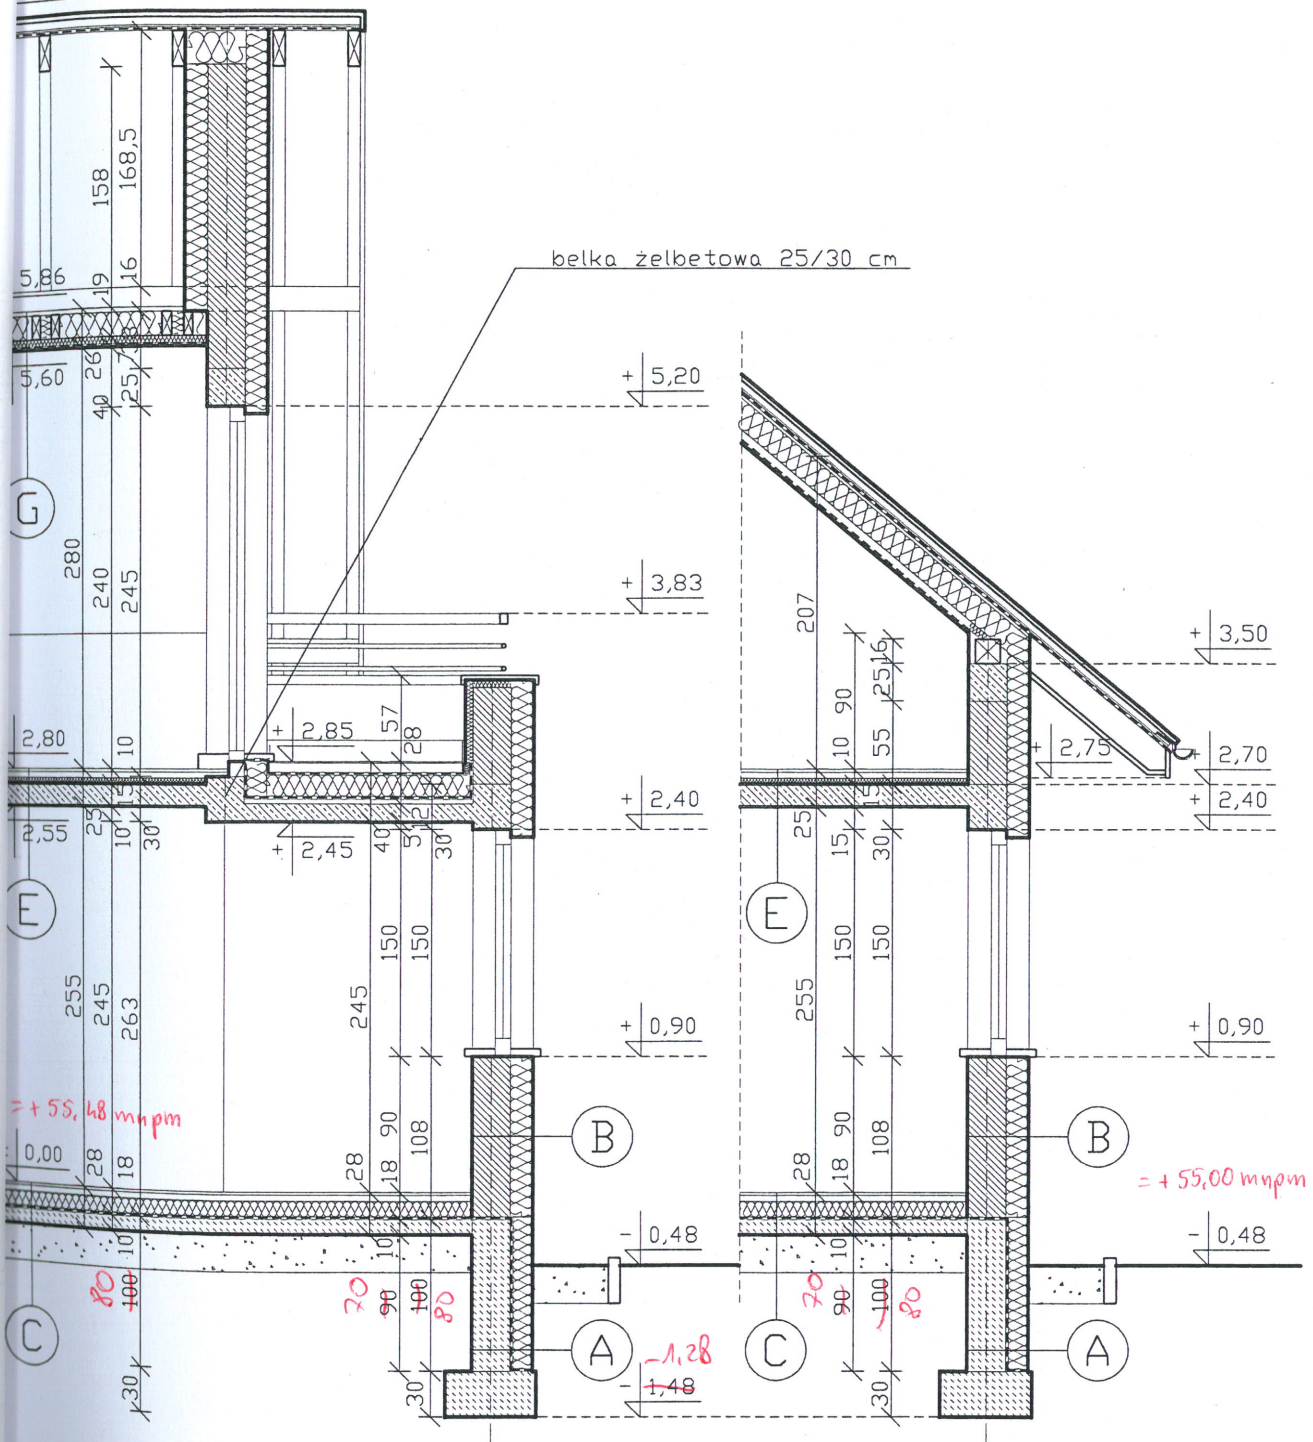

TOR	ES	AT	A	<p>PROJEKTANT</p> <p>mgr inż. arch. PAWEŁ BODUCH upr. 49/98</p>	<p>mgr inż. arch. Paweł Boduch Uprawnienia budowlane do projektowania bez ograniczeń Nr upr. UA 49/98</p>	<p>UPB - 54219/L</p>
						<p>BUDYNEK MIESZKALNY</p>
<p>PRZEKRÓJ B-B, C-C</p>						<p>RYS. NR</p>
<p>  GALERIA DOMÓW arch. Paweł Boduch 30-227 Kraków, al. Kasztanowa 44 tel. (0-12) 422-97-26, fax (0-12) 422-37-96, kom. 0-606 977-299 www.galeriadomow.pl </p>						<p>A-07</p>