


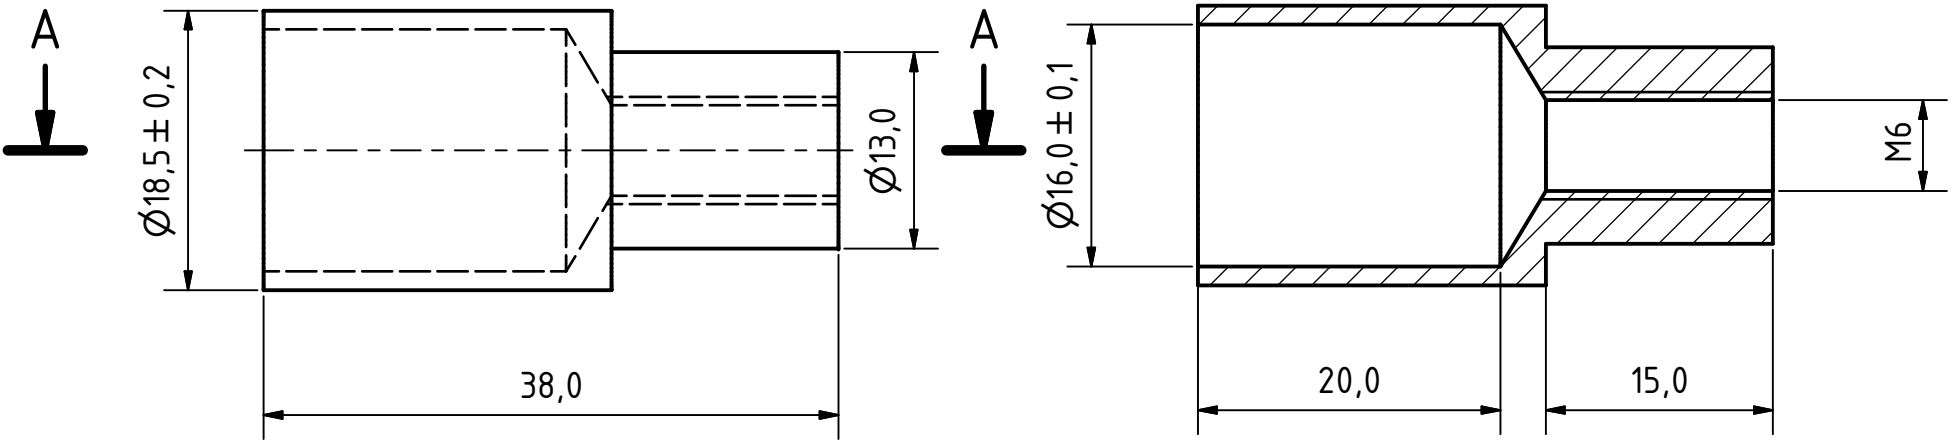


A-A (2 : 1)



RYSOWAŁ/DRAWN Szurlej	2011-10-16	 ZUT BORNIAK DAWID SZURLEJ ul.B. Chrobrego 31E 78-449 Borne Sulinowo	tel.: +48 94 716 2229	
SPRAWDZIŁ/CHECKED			email: info@borniak.pl	
QA		TITLE		
MFG		Sprzegło		
ZATWIERDZIŁ/APPROVED		SIZE	DWG NO	REV
		A4	SP02	
		SCALE	SHEET 1 OF 1	

